
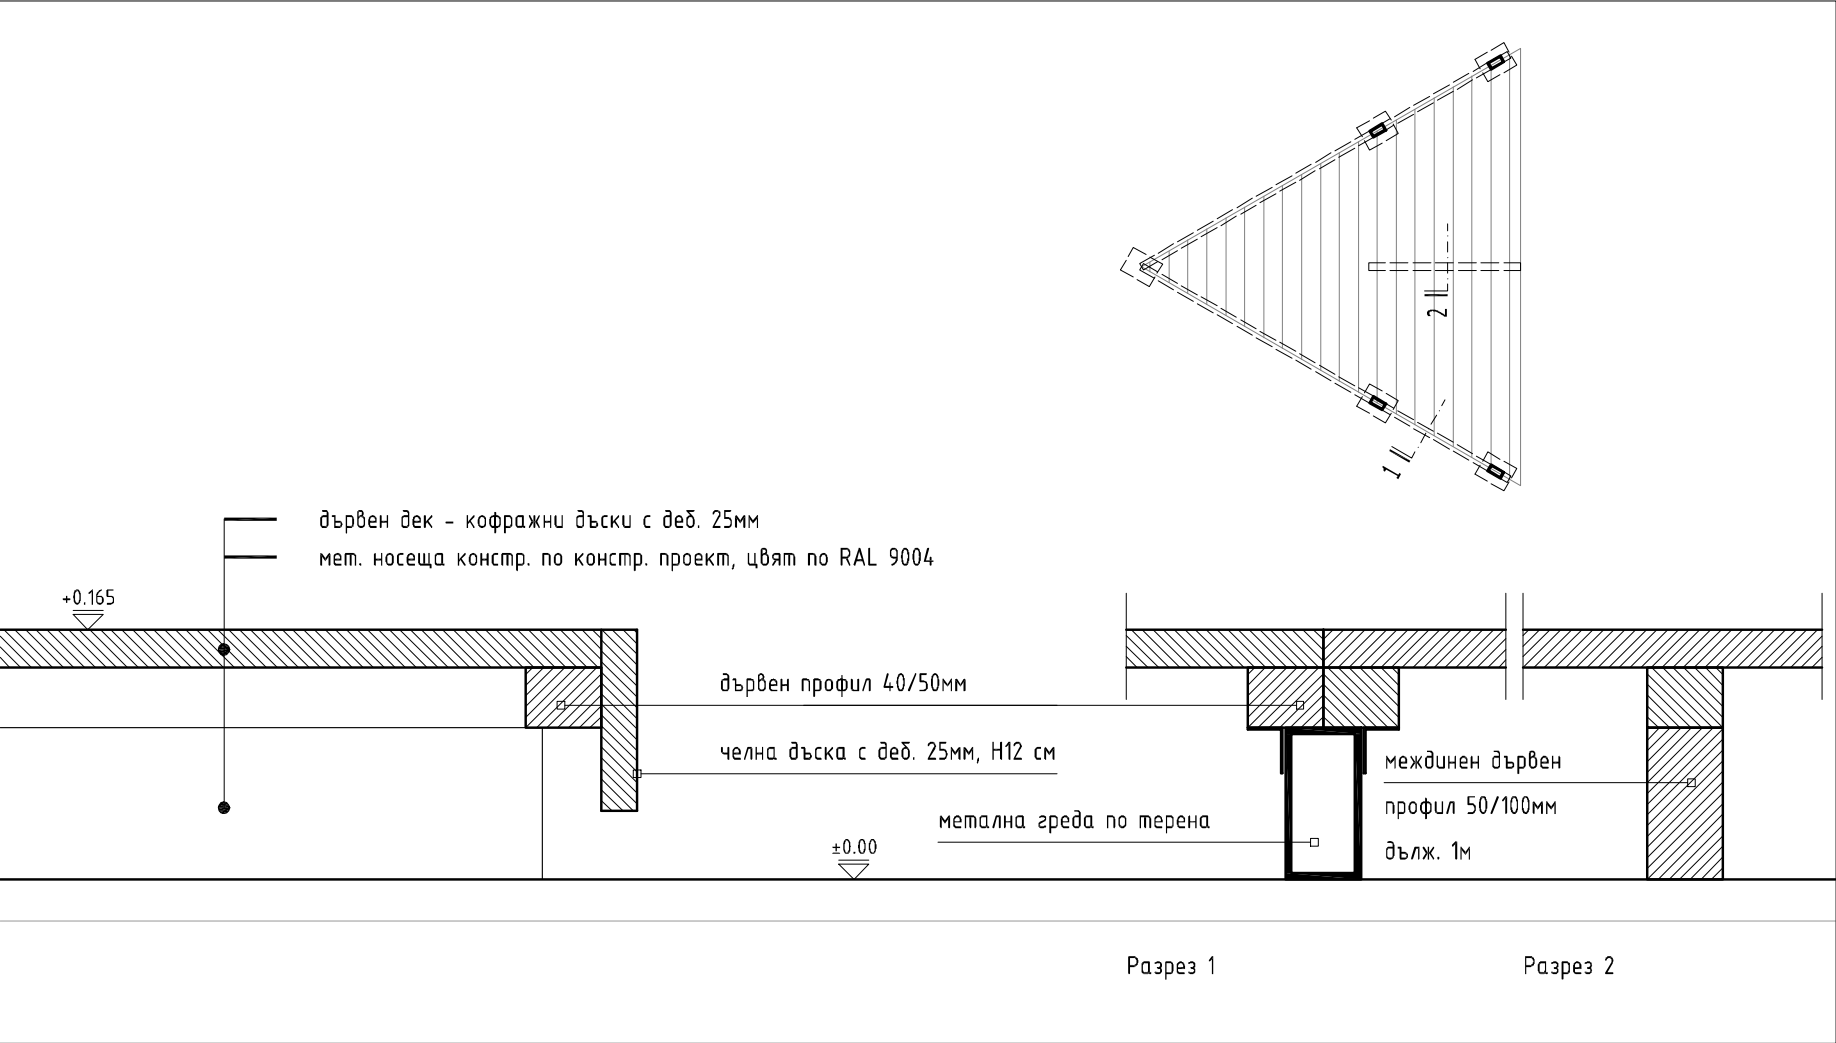
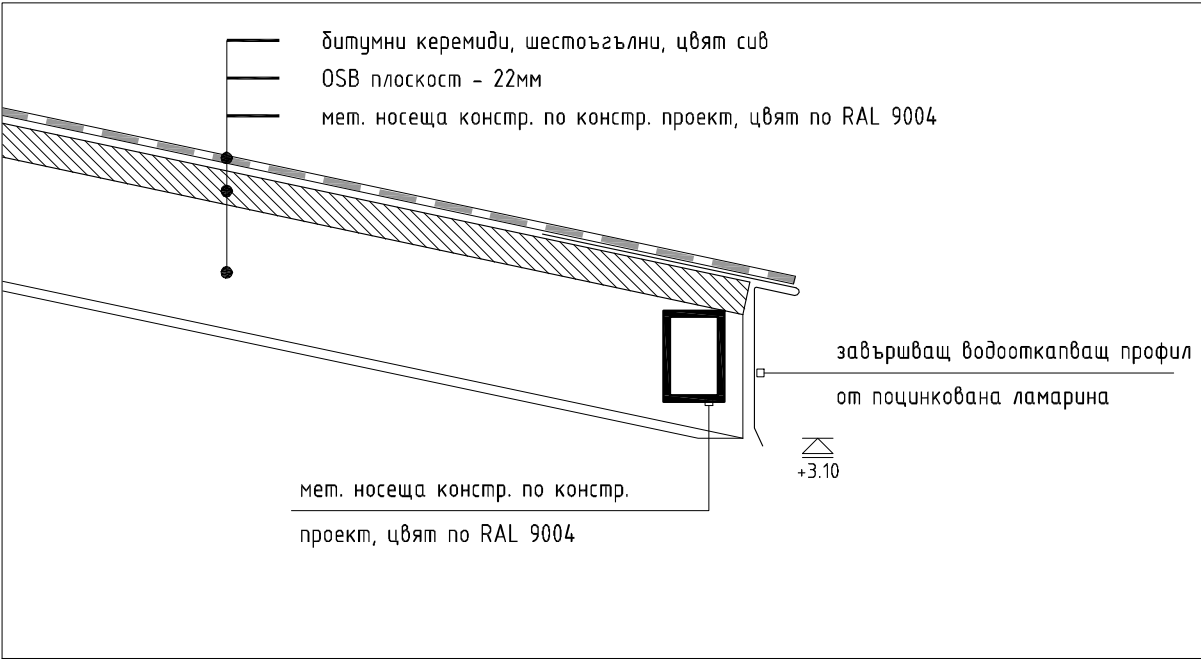


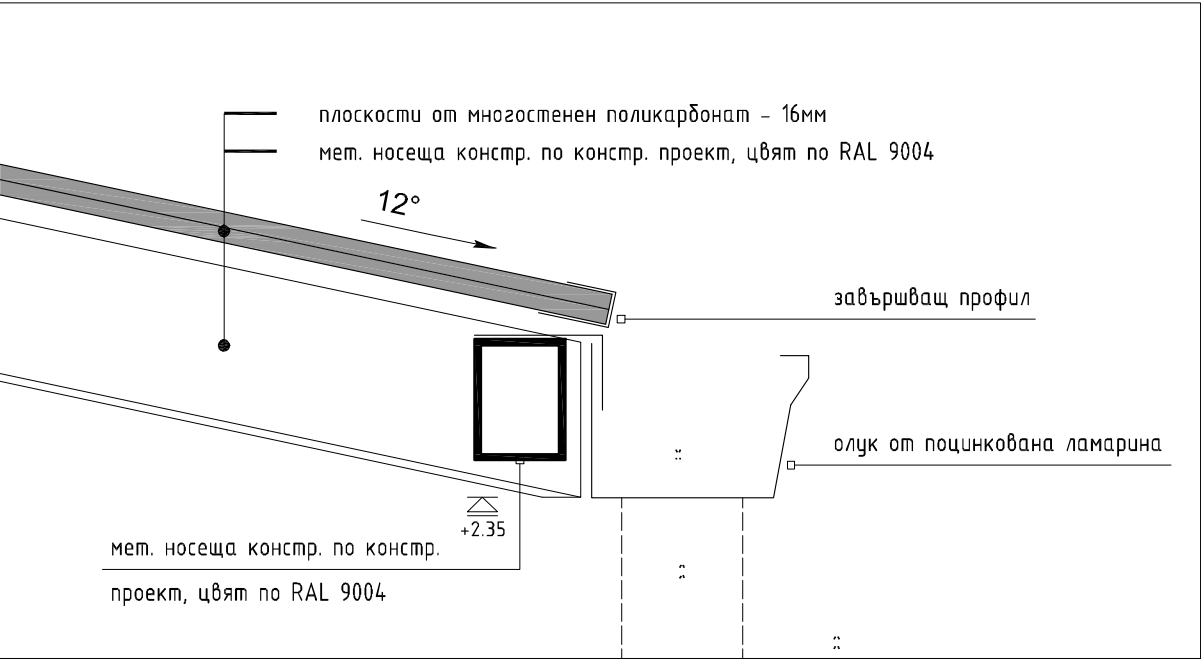

НАПИСАНИТЕ РАЗМЕРИ НА ТЕЗИ ЧЕРТЕЖИ СА С ПРЕВЕС НАД МАЩАБНИТЕ . ИЗПЪЛНИТЕЛЯТ ТРЯБВА ДА ПРОВЕРИ И ДА БЪДЕ ОТГОВОРЕН ЗА ВСИЧКИ РАЗМЕРИ И СЪСТОЯНИЯ НА ПРОЕКТА И ДА БЪДЕ ИНФОРМИРАН ЗА ВСИЧКИ ВАРИАЦИИ НА РАЗМЕРИ И СЪСТОЯНИЯ ПОКАЗАНИ НА ТЕЗИ ЧЕРТЕЖИ ПРЕДИ ПРЕДПРИЕМАНЕТО НА НИКАКВИ ДЕЙСТВИЯ . СЧИТА СЕ , ЧЕ ВСИЧКИ ИЗПЪЛНИТЕЛИ СА СИ ИЗЯСНИЛИ СЪСТОЯНИЕТО НА ОБЕКТА ПРЕДИ ДА ВСТЪПЯТ В КАКВИТО И ДА Е ДОГОВОРИ .

СЪГЛАСУВАЛИ :		ПОДПИС :
АРХИТЕКТ	АРХ. П. ДЕМИРЕВА	
ЕЛЕКТРО	ИНЖ. М. ПОПОВА	
ПБЗ	ИНЖ. Й. ЯНАКИЕВ	
КОНСТР.	ИНЖ. Й. ЯНАКИЕВ	

ОБЕКТ: ПРЕМЕСТВАЕМИ ОБЕКТИ - ПОКРИВНИ КОНСТРУКЦИИ ,
в УПИ II- кв. 7, м. Люлин - 4М.Р., район Люлин , Столична
община

МЕСТОНАХОЖДЕНИЕ : ж.к. Люлин 3, ул. П.Бонев 4, гр.София

ВЪЗЛОЖИТЕЛ : ПАЗАРИ ЗАПАД ЕАД	ПОДПИС/ПЕЧАТ:
----------------------------------	---------------

ИПЪЛНИТЕЛ: СТУДИО 5Д ЕООД гр. София 1142, ул. „Любен Каравелов” No 59 e-mail: demireva.petya@gmail.com	
--	--

ЧАСТ:	АРХИТЕКТУРА	ПРОЕКТАНТ арх. П. Демирева	
ФАЗА:	РАБОТЕН ПРОЕКТ	ПРОЕКТАНТ	
ЧЕРТЕЖ:	МАЩАБ	1:5	
ХАРАКТЕРНИ ДЕТАЙЛИ		ДАТА Mar 19, 2017	РЕВ. No. 02-00
ЧЕРТЕЖ №	PL-WP-A-	dt-1	
ИМЕ НА ФАЙЛ	PL-A-fp-10.dwg		