
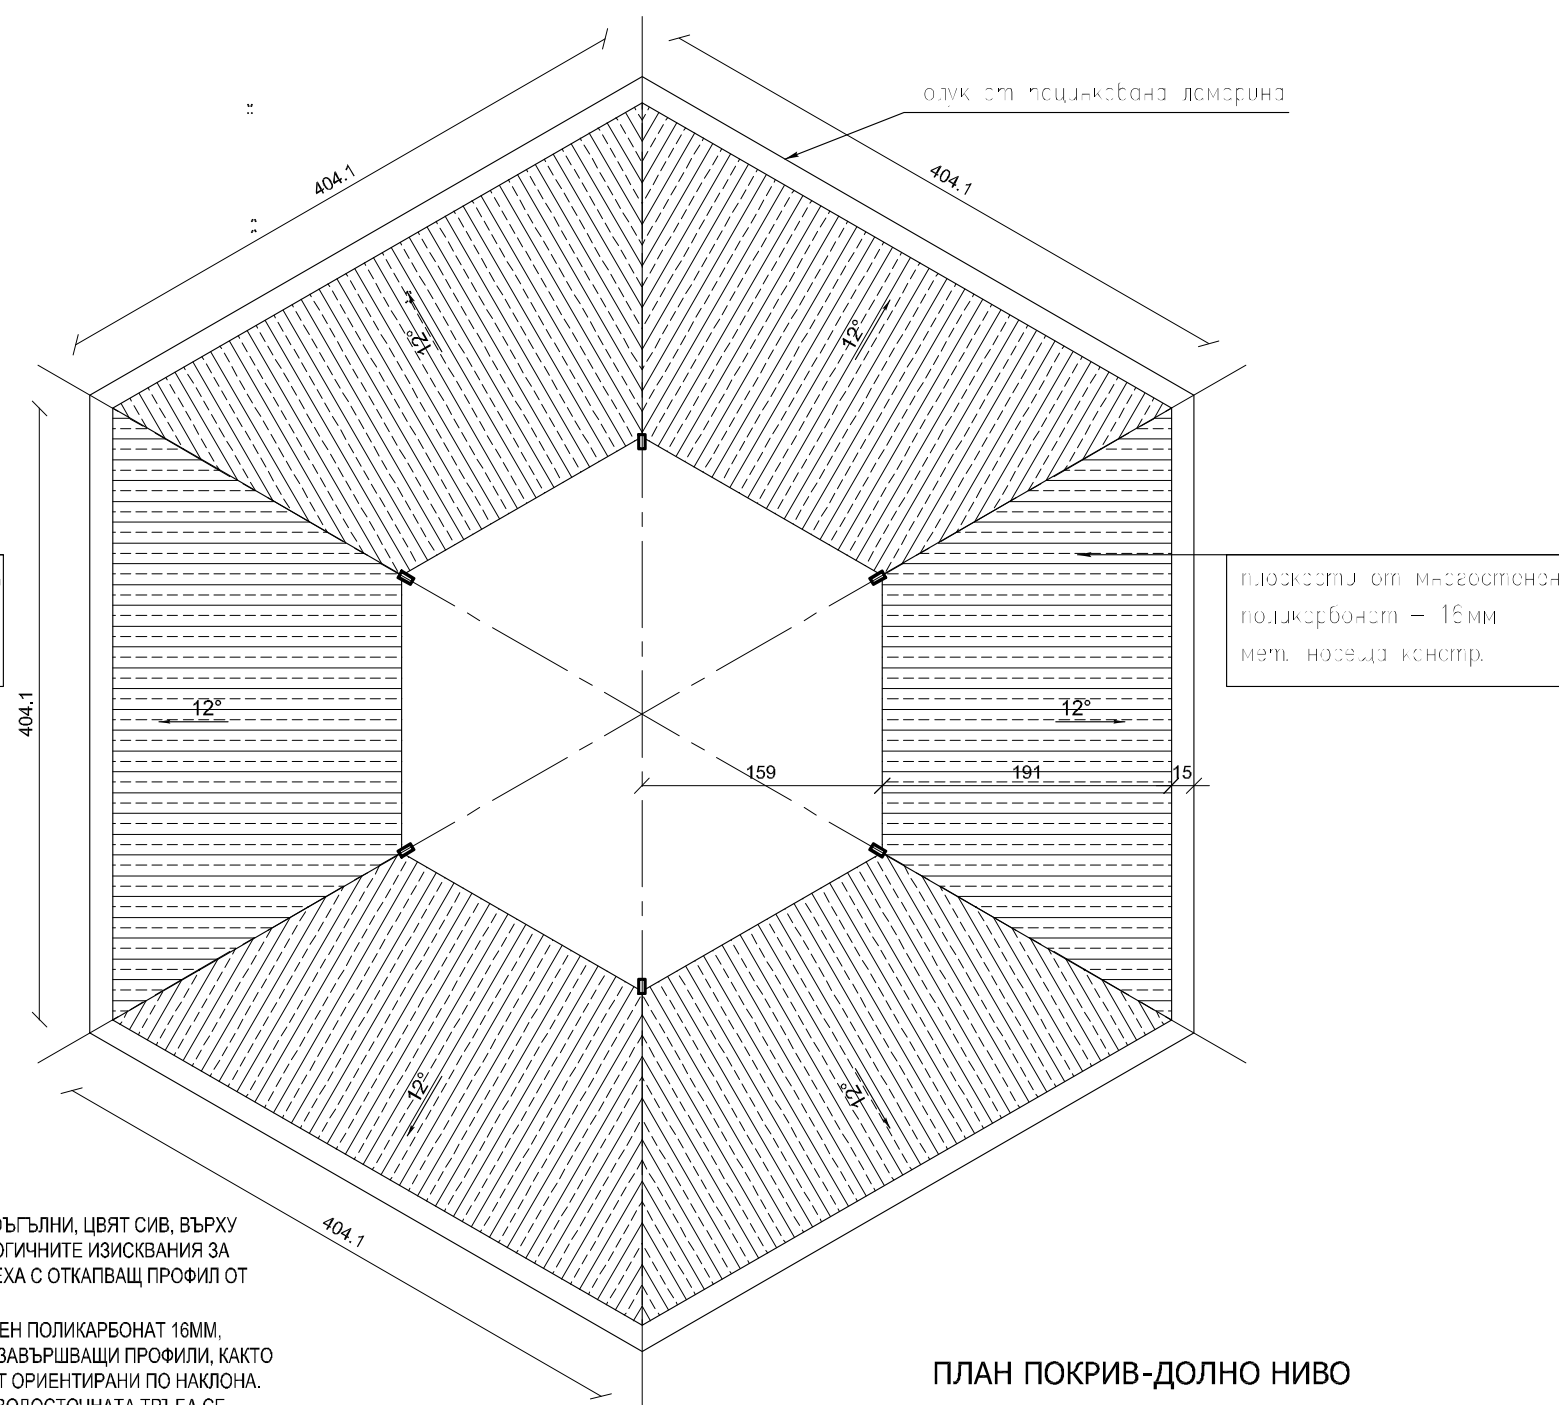
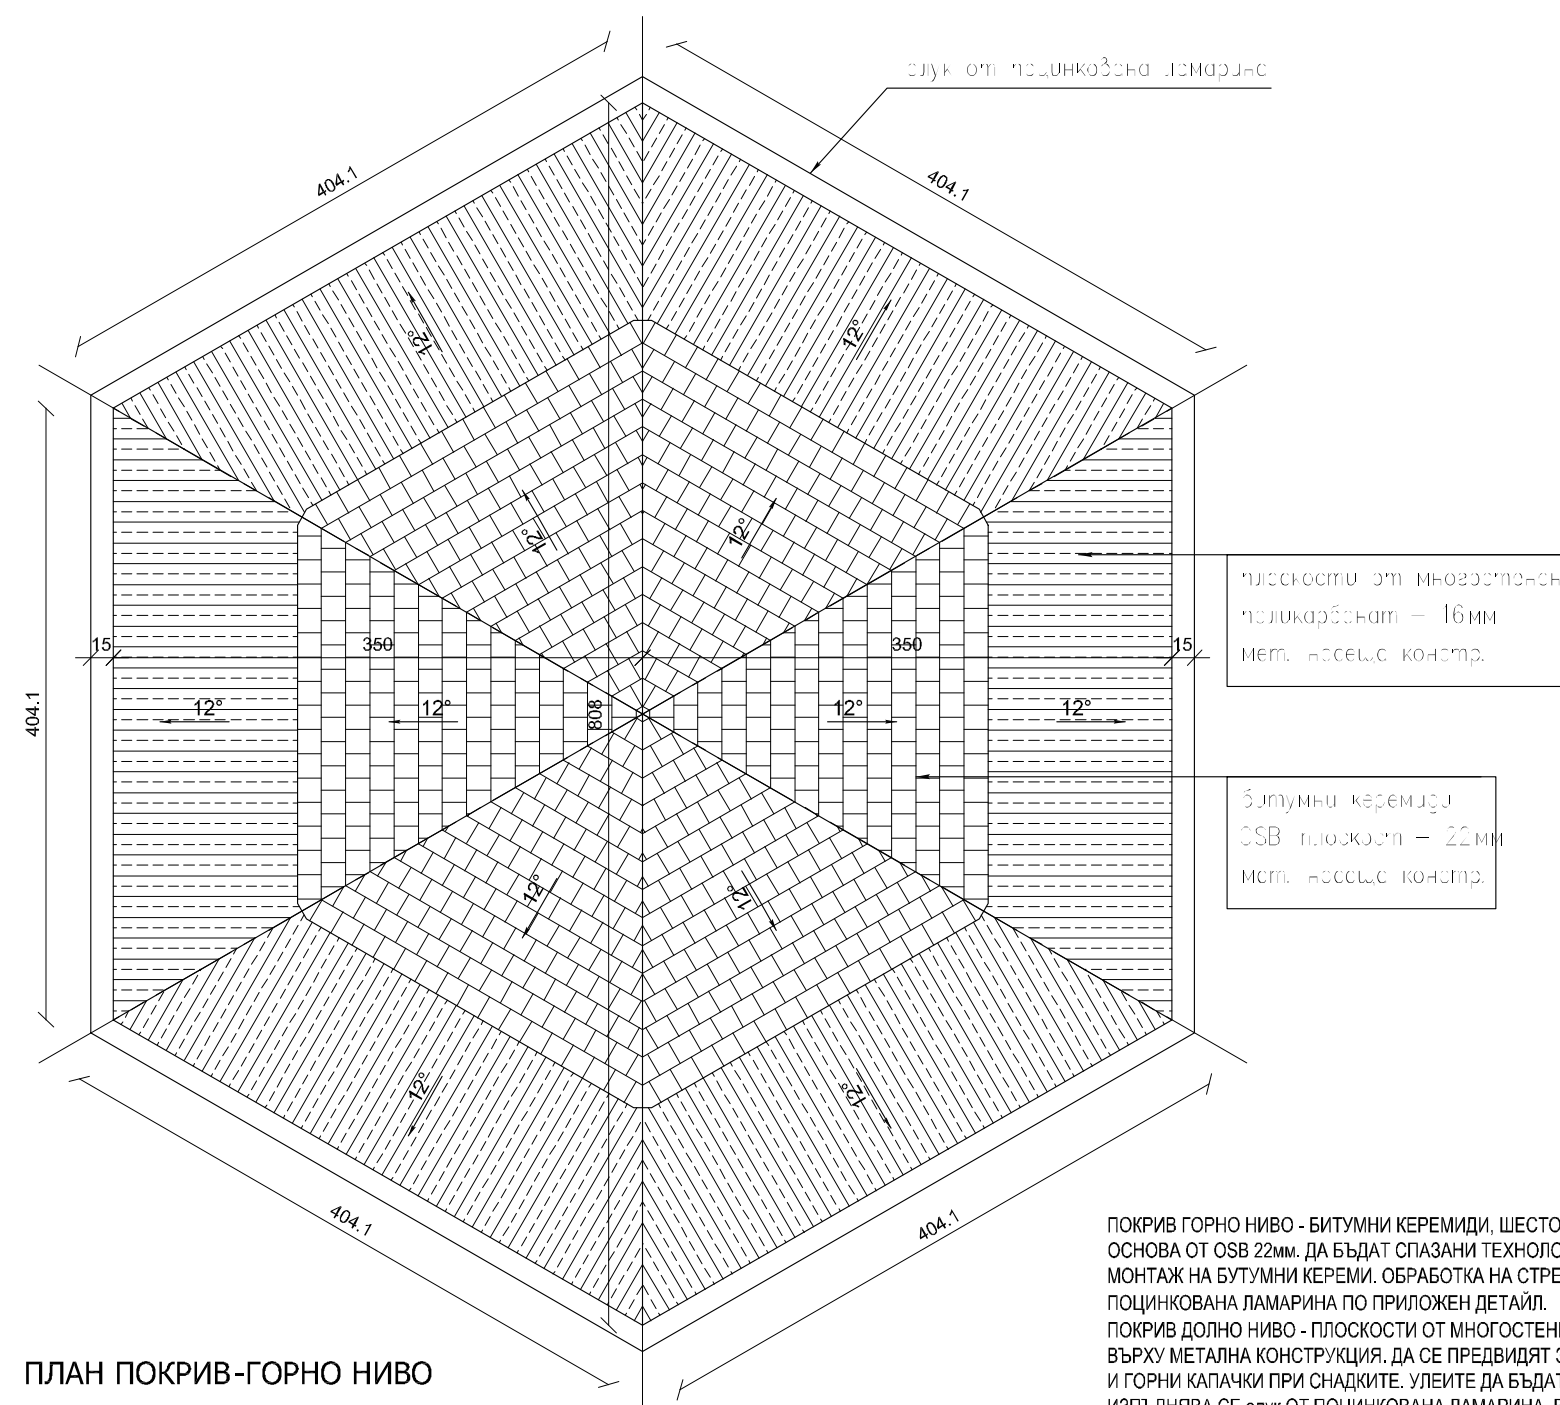
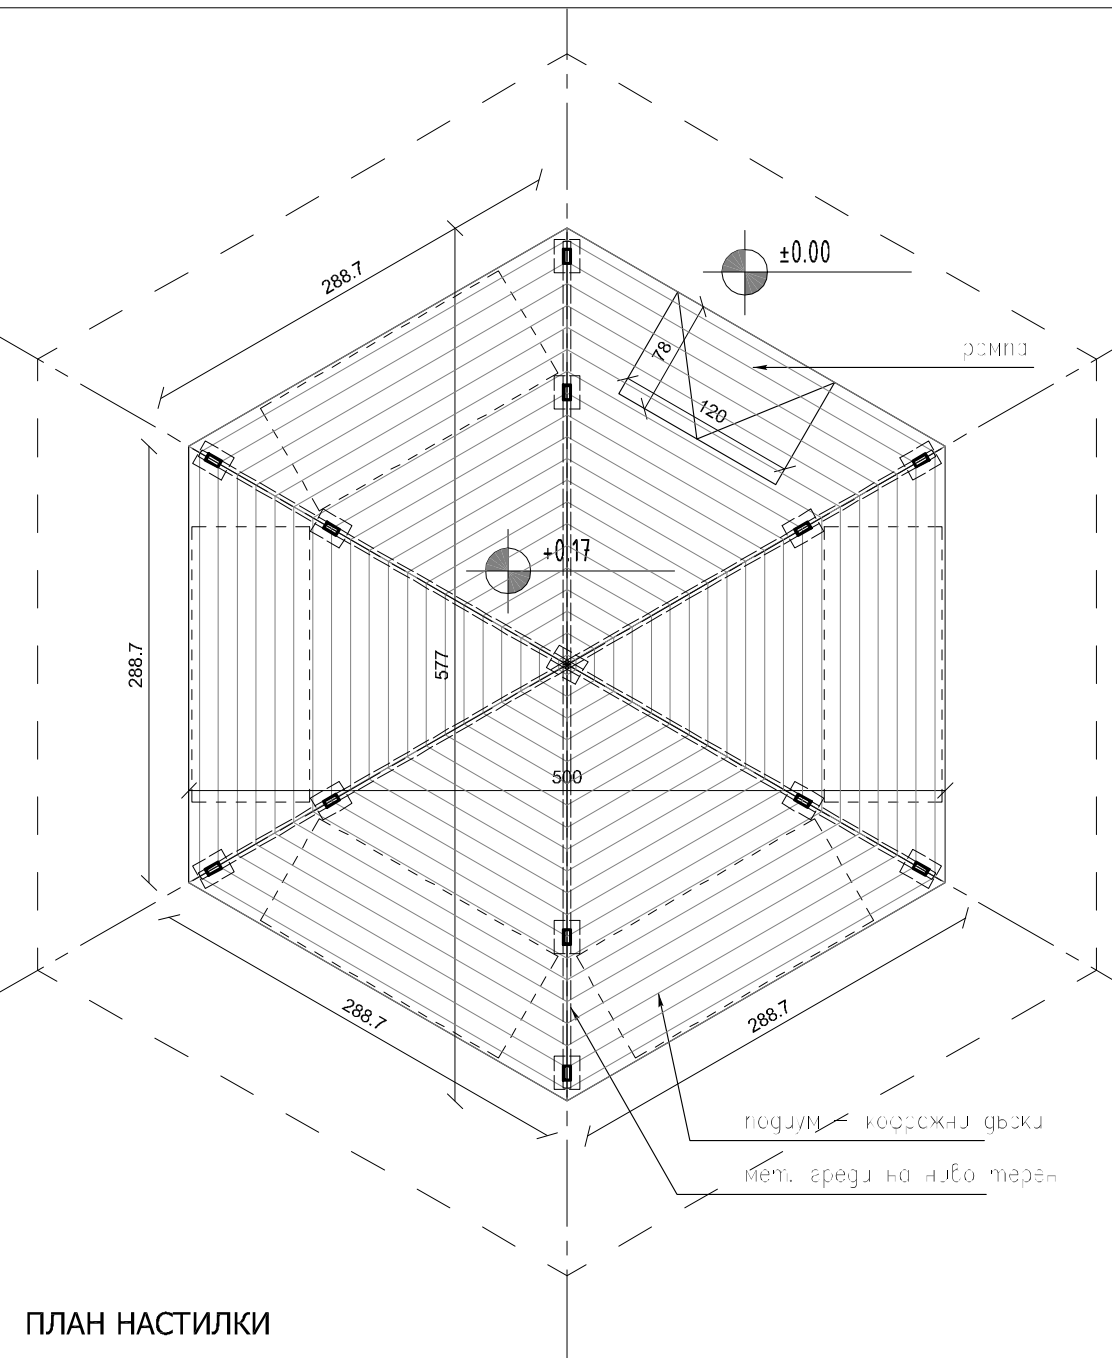
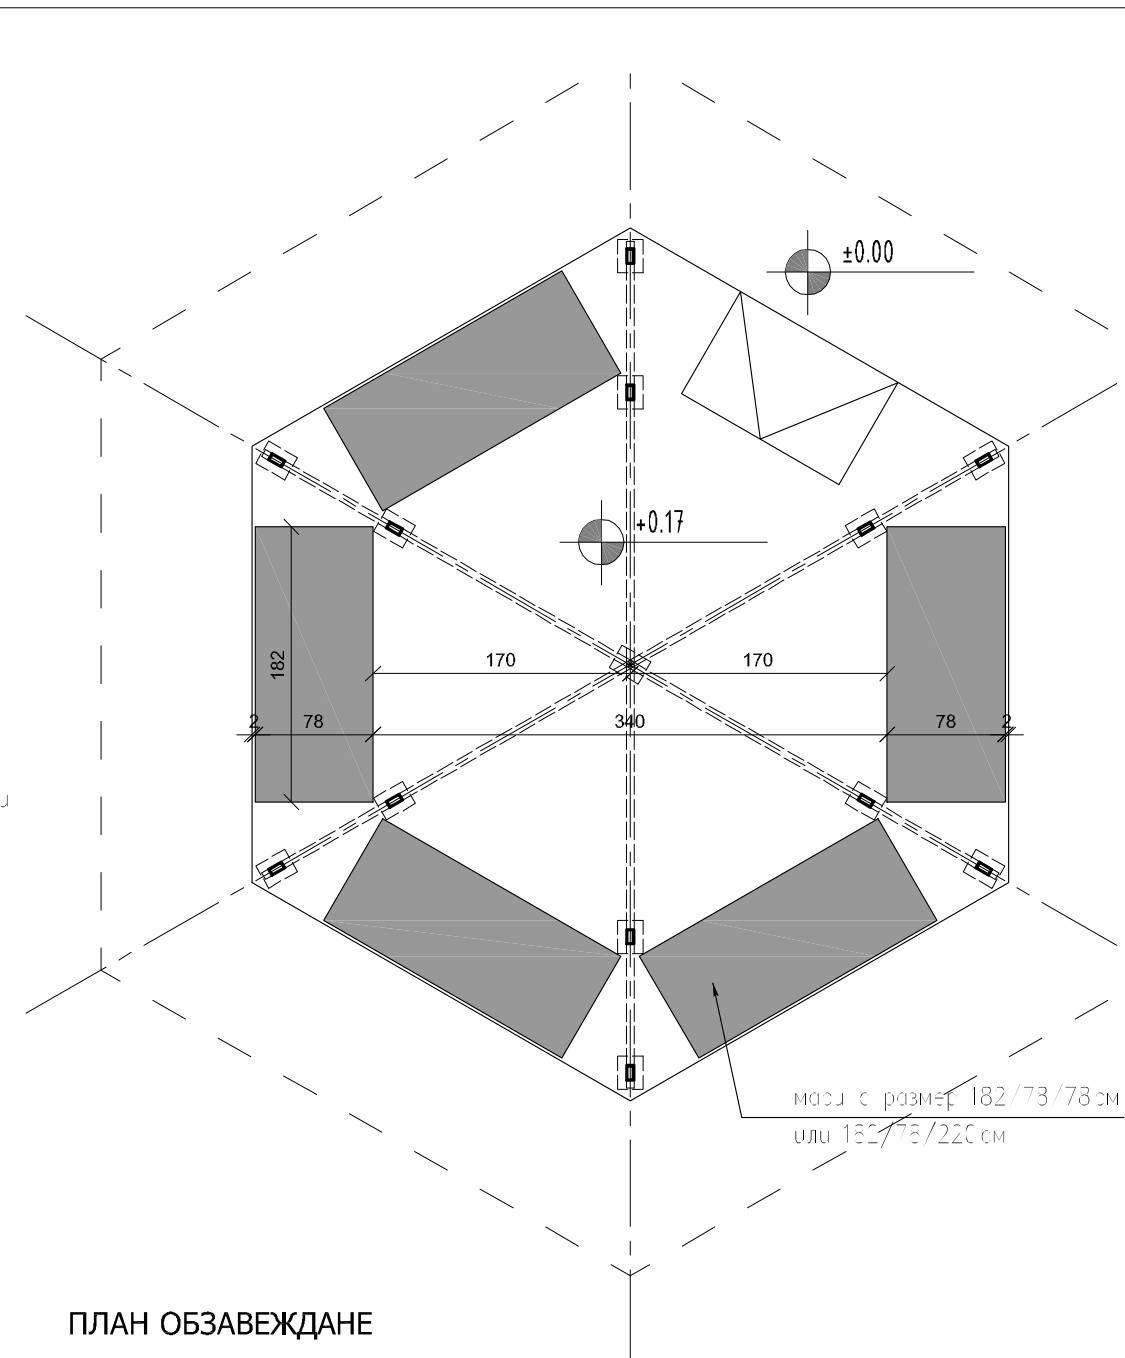


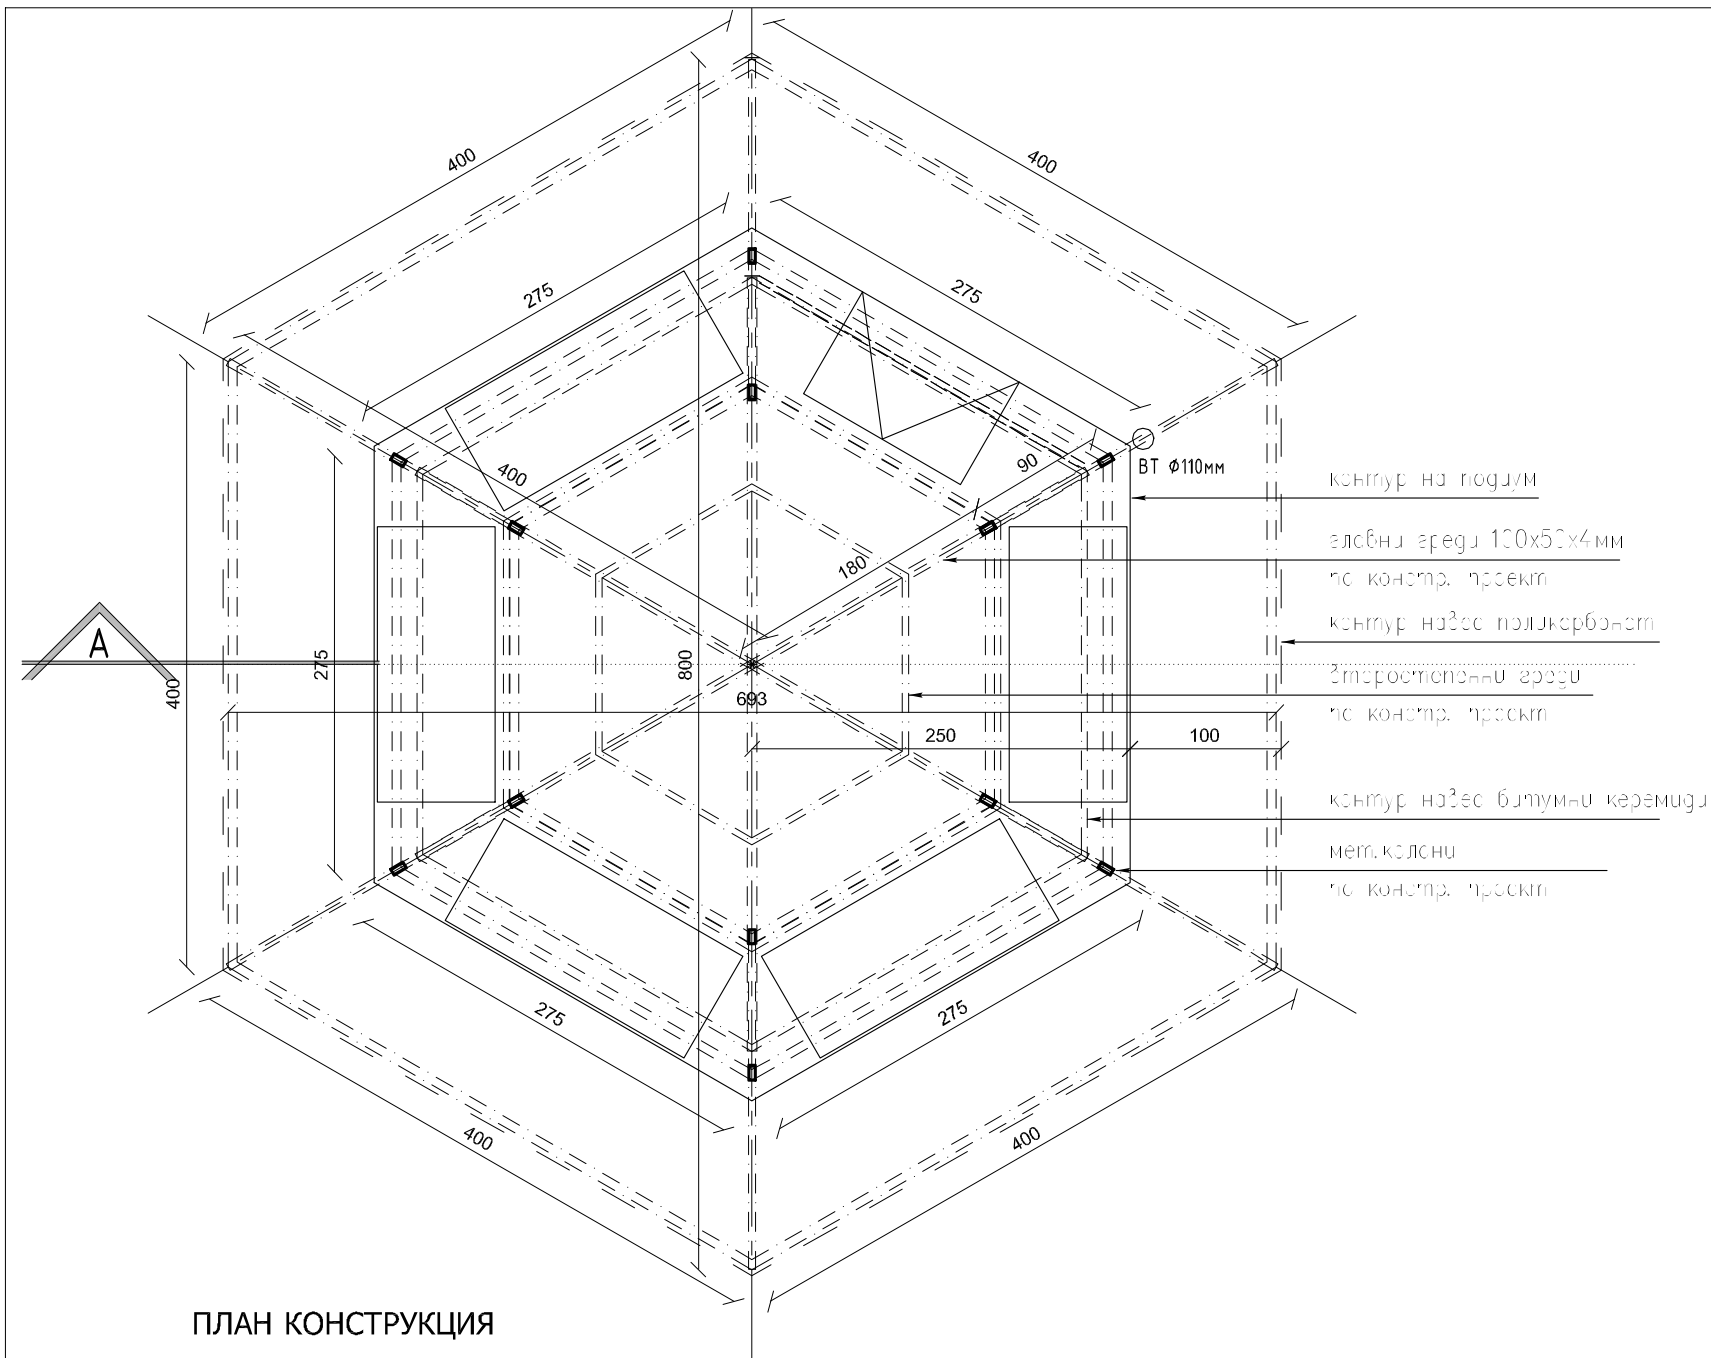

НАПИСАНИТЕ РАЗМЕРИ НА ТЕЗИ ЧЕРТЕЖИ СА С ПРЕВЕС НАД МАШАБНИТЕ . ИЗПЪЛНИТЕЛЯТ ТРЯБВА ДА ПРОВЕРИ И ДА БЪДЕ ОТВОРЕН ЗА ВСИЧКИ РАЗМЕРИ И СЪСТОЯНИЯ НА ПРОЕКТА И ДА БЪДЕ ИНФОРМИРАН ЗА ВСИЧКИ ВАРИАЦИИ НА РАЗМЕРИ И СЪСТОЯНИЯ ПОСКОЛКО АНИ НА ТЕЗИ ЧЕРТЕЖИ ПРЕДИ ПРЕДПРИЕМАНЕТО НА КАКВАКИ ДЕЙСТВИЯ . СЧИТА СЕ , ЧЕ ВСИЧКИ ИЗПЪЛНИТЕЛИ СА СИ ИЗЯСНИЛИ СЪСТОЯНИЕТО НА ОБЕКТА ПРЕДИ ДА ВСТЪПЯТ В КАКВИТО И ДА Е ДОГОВОРНИ .

СЪГЛАСУВАЛИ:		ПОДПИС:
АРХИТЕКТ	АРХ. П. ДЕМИРЕВА	
ЕЛЕКТРО	ИНЖ. М. ПОПОВА	
ПБЗ	ИНЖ. Й. ЯНАКИЕВ	
КОНСТР.	ИНЖ. Й. ЯНАКИЕВ	

ОБЕКТ: ПРЕМЕТВАЕМИ ОБЕКТИ - ПОВРНИ КОНСТРУКЦИИ, в УПИ II- кв. 7, м. Люлин - 4М.Р., район Люлин, Столична община		
МЕСТОНАХОЖДЕНИЕ : ж.к. Люлин 3, ул. П.Бонев 4, гр.София		
ВЪЗЛОЖИТЕЛ: ПАЗАРИ ЗАПАД ЕАД	ПОДПИС/ПЕЧАТ:	
ИПЪЛНИТЕЛ: СТУДИО 5Д ЕООД гр. София 1142, ул. „Любен Каравелов” No 59 e-mail:demireva.petya@gmail.com		
ЧАСТ: АРХИТЕКТУРА	ПРОЕКТАНТ арх. П. Демирева	
ФАЗА: РАБОТЕН ПРОЕКТ	ПРОЕКТАНТ	
ЧЕРТЕЖ: ТИП 1-ПЛАН КОНСТРУКЦИЯ, ОБЗАВЕЖДАНЕ, НАСТИЛКИ, ПЛАН ПОКРОВИ	МАЩАБ	1:50
	ДАТА Mar 19, 2017	РЕВ. No. 02-00
ЧЕРТЕЖ №	PL-WP-A-	t1-1
ИМЕ НА ФАЙЛ PL-A-fp-10.dwg		