
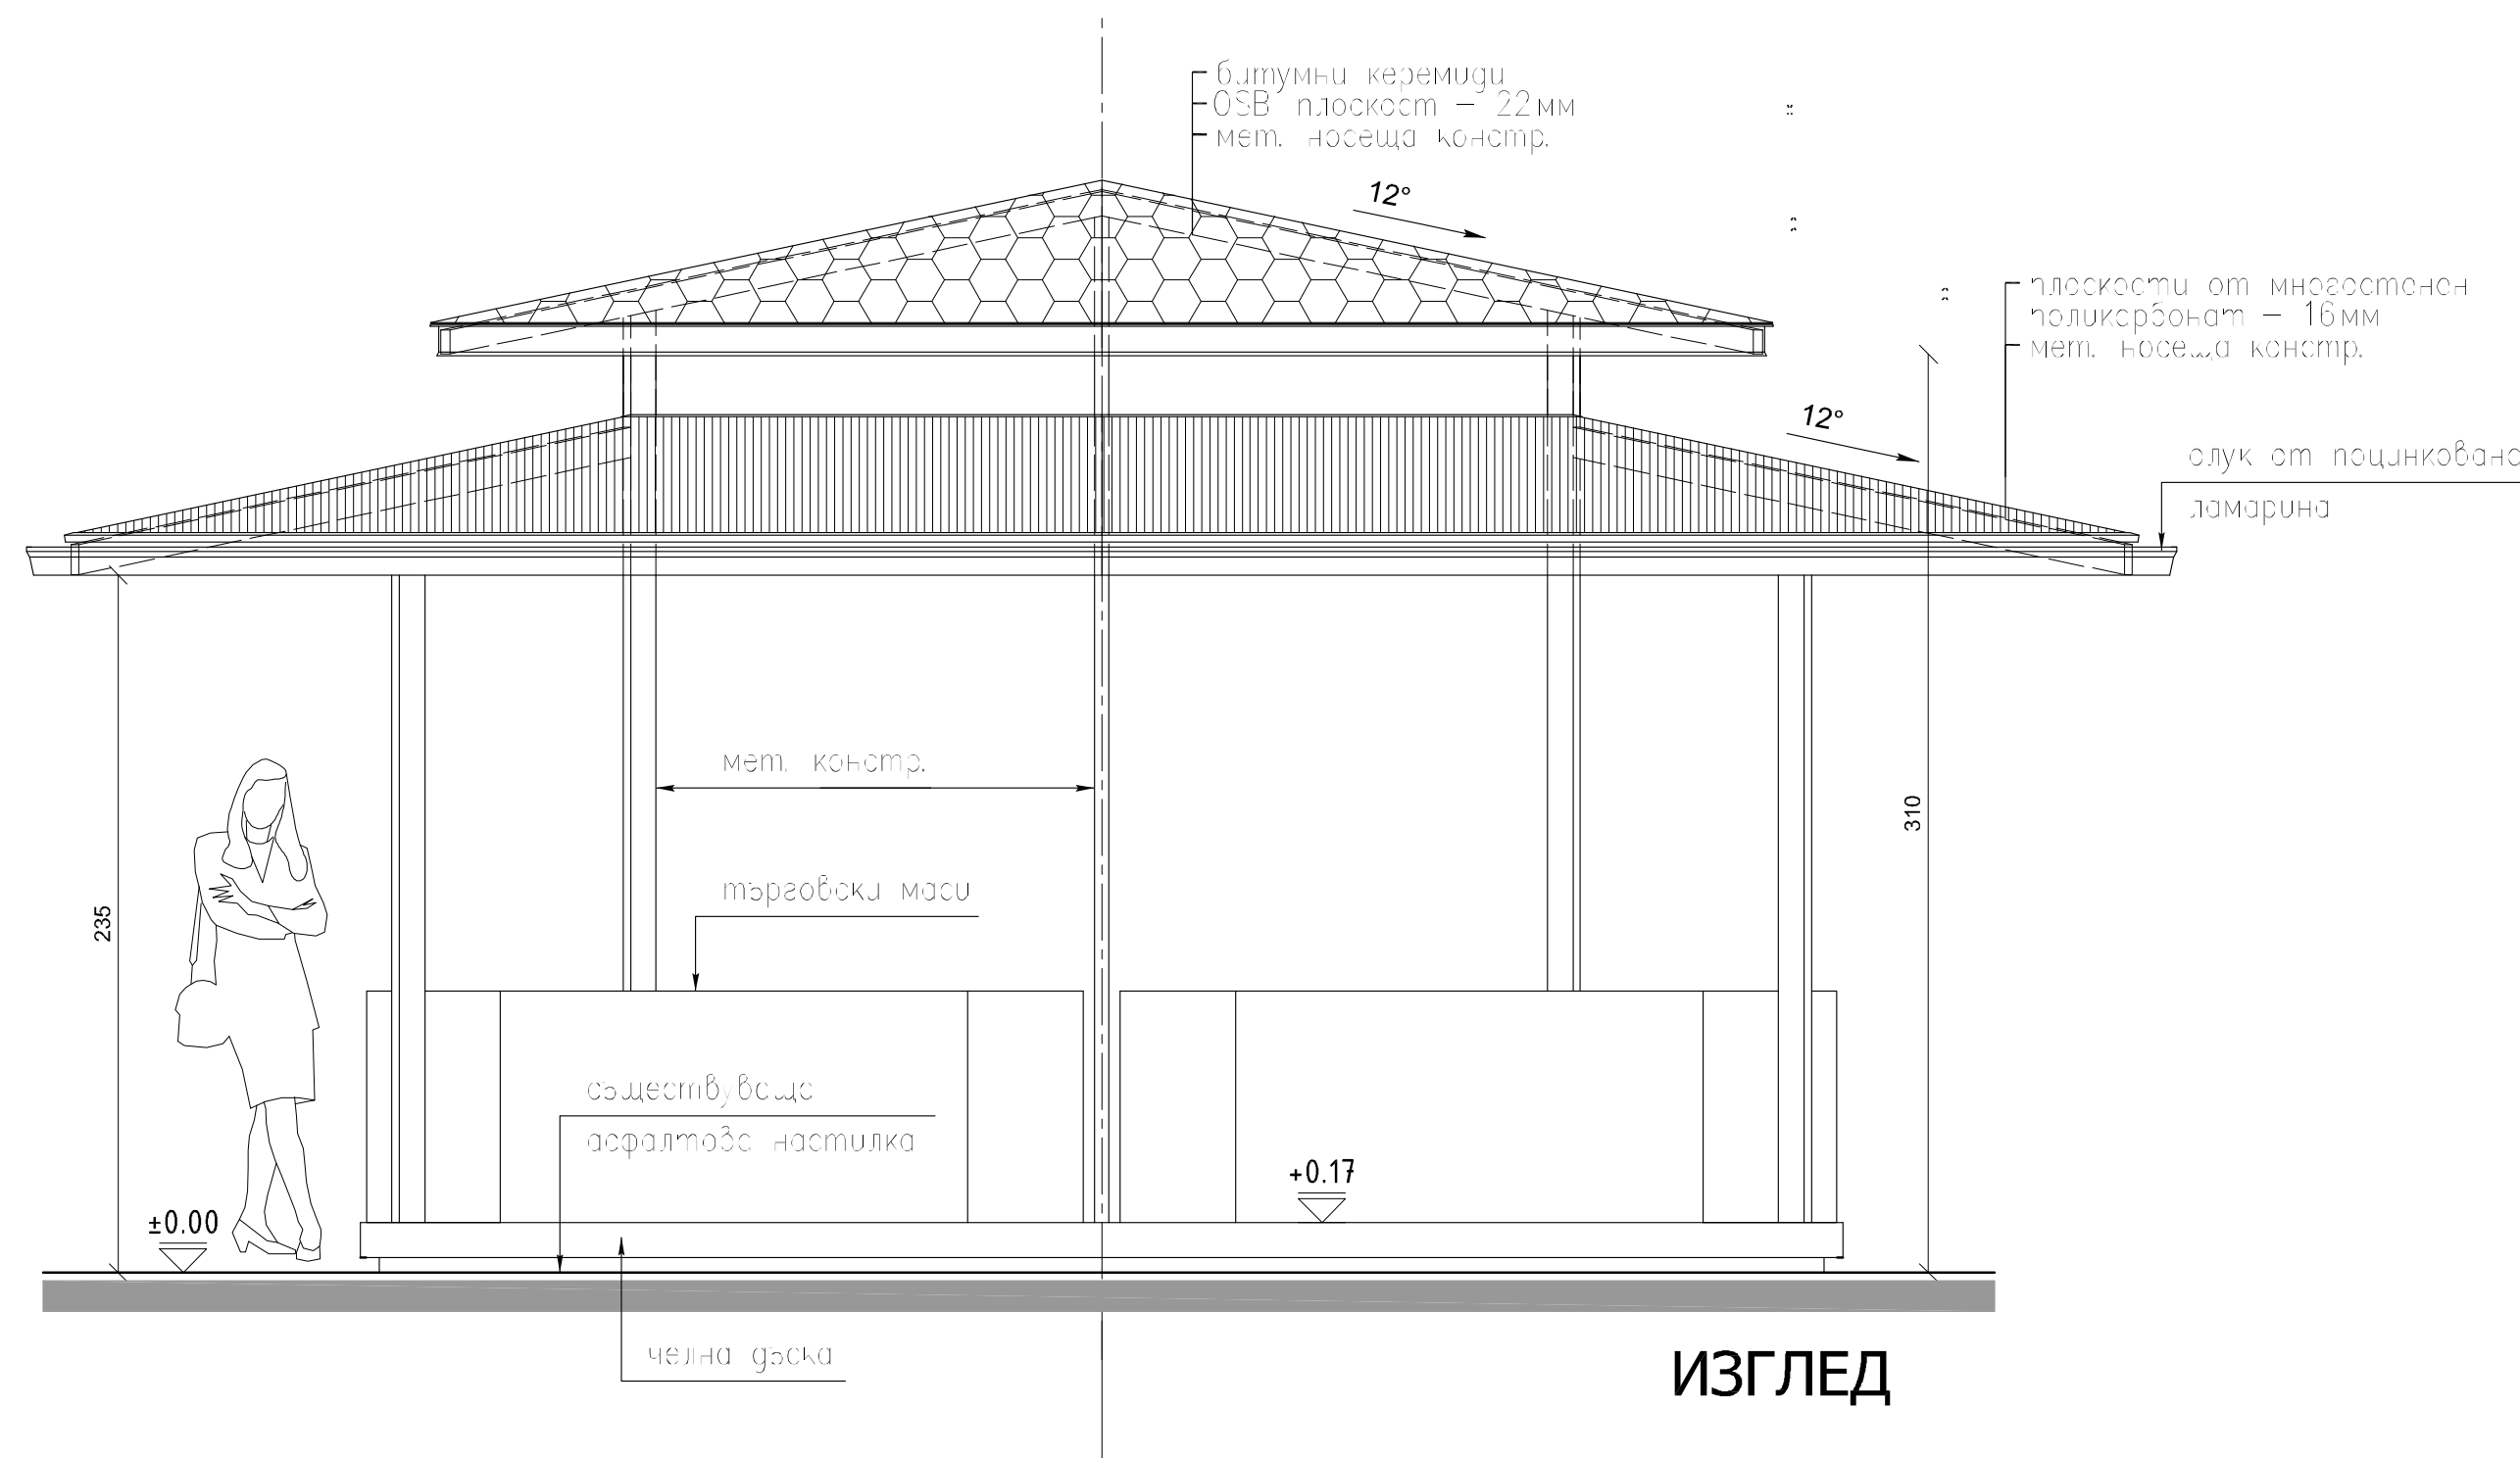
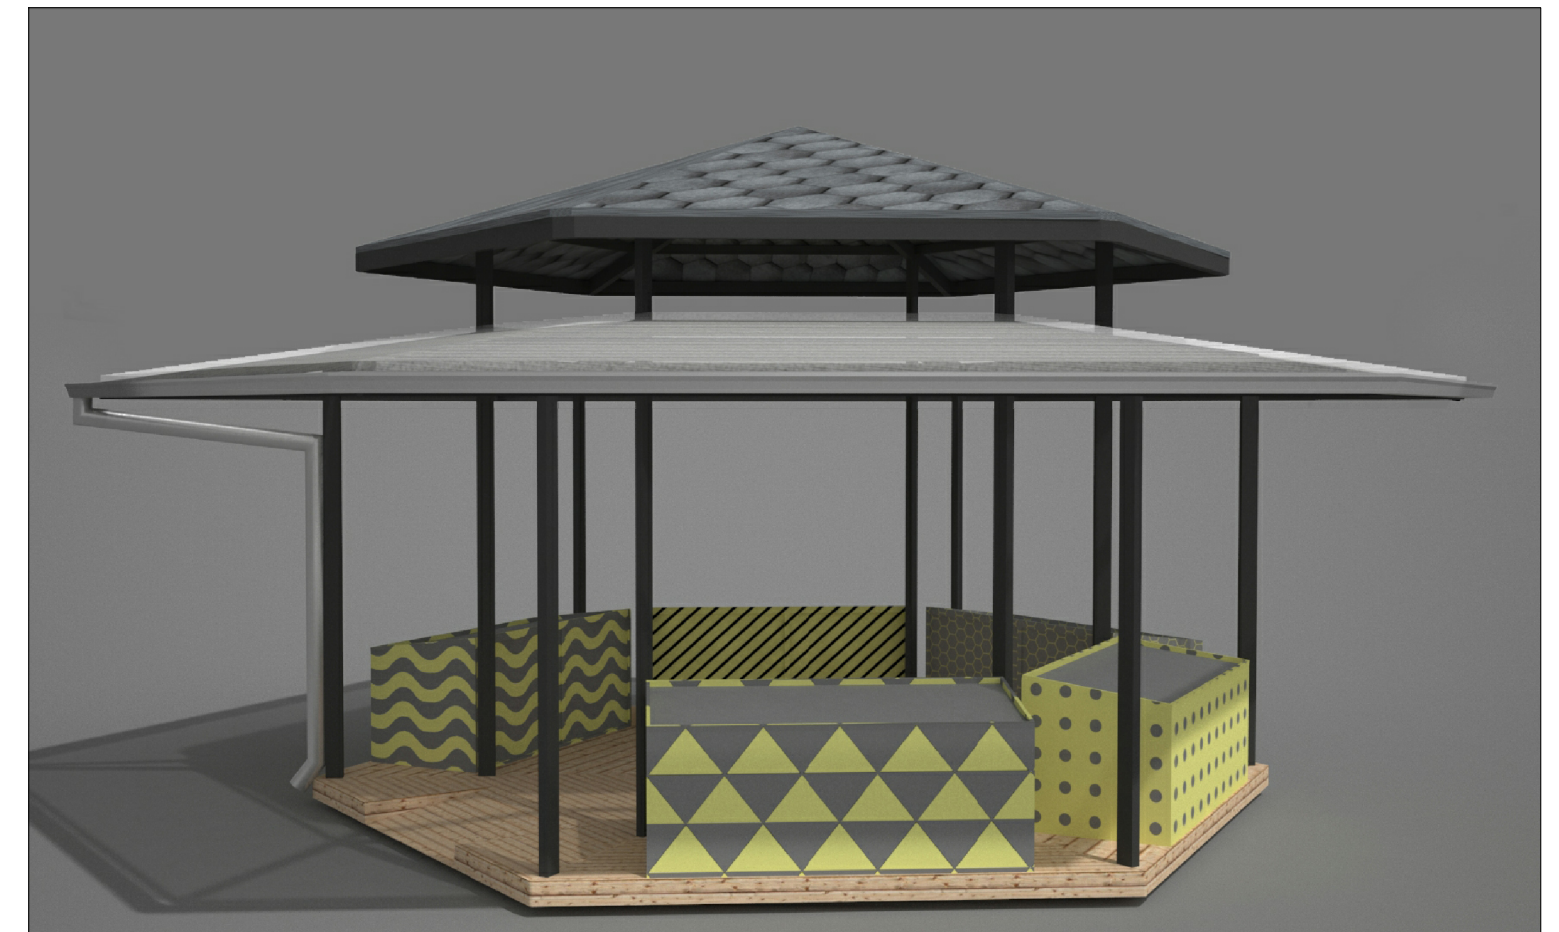


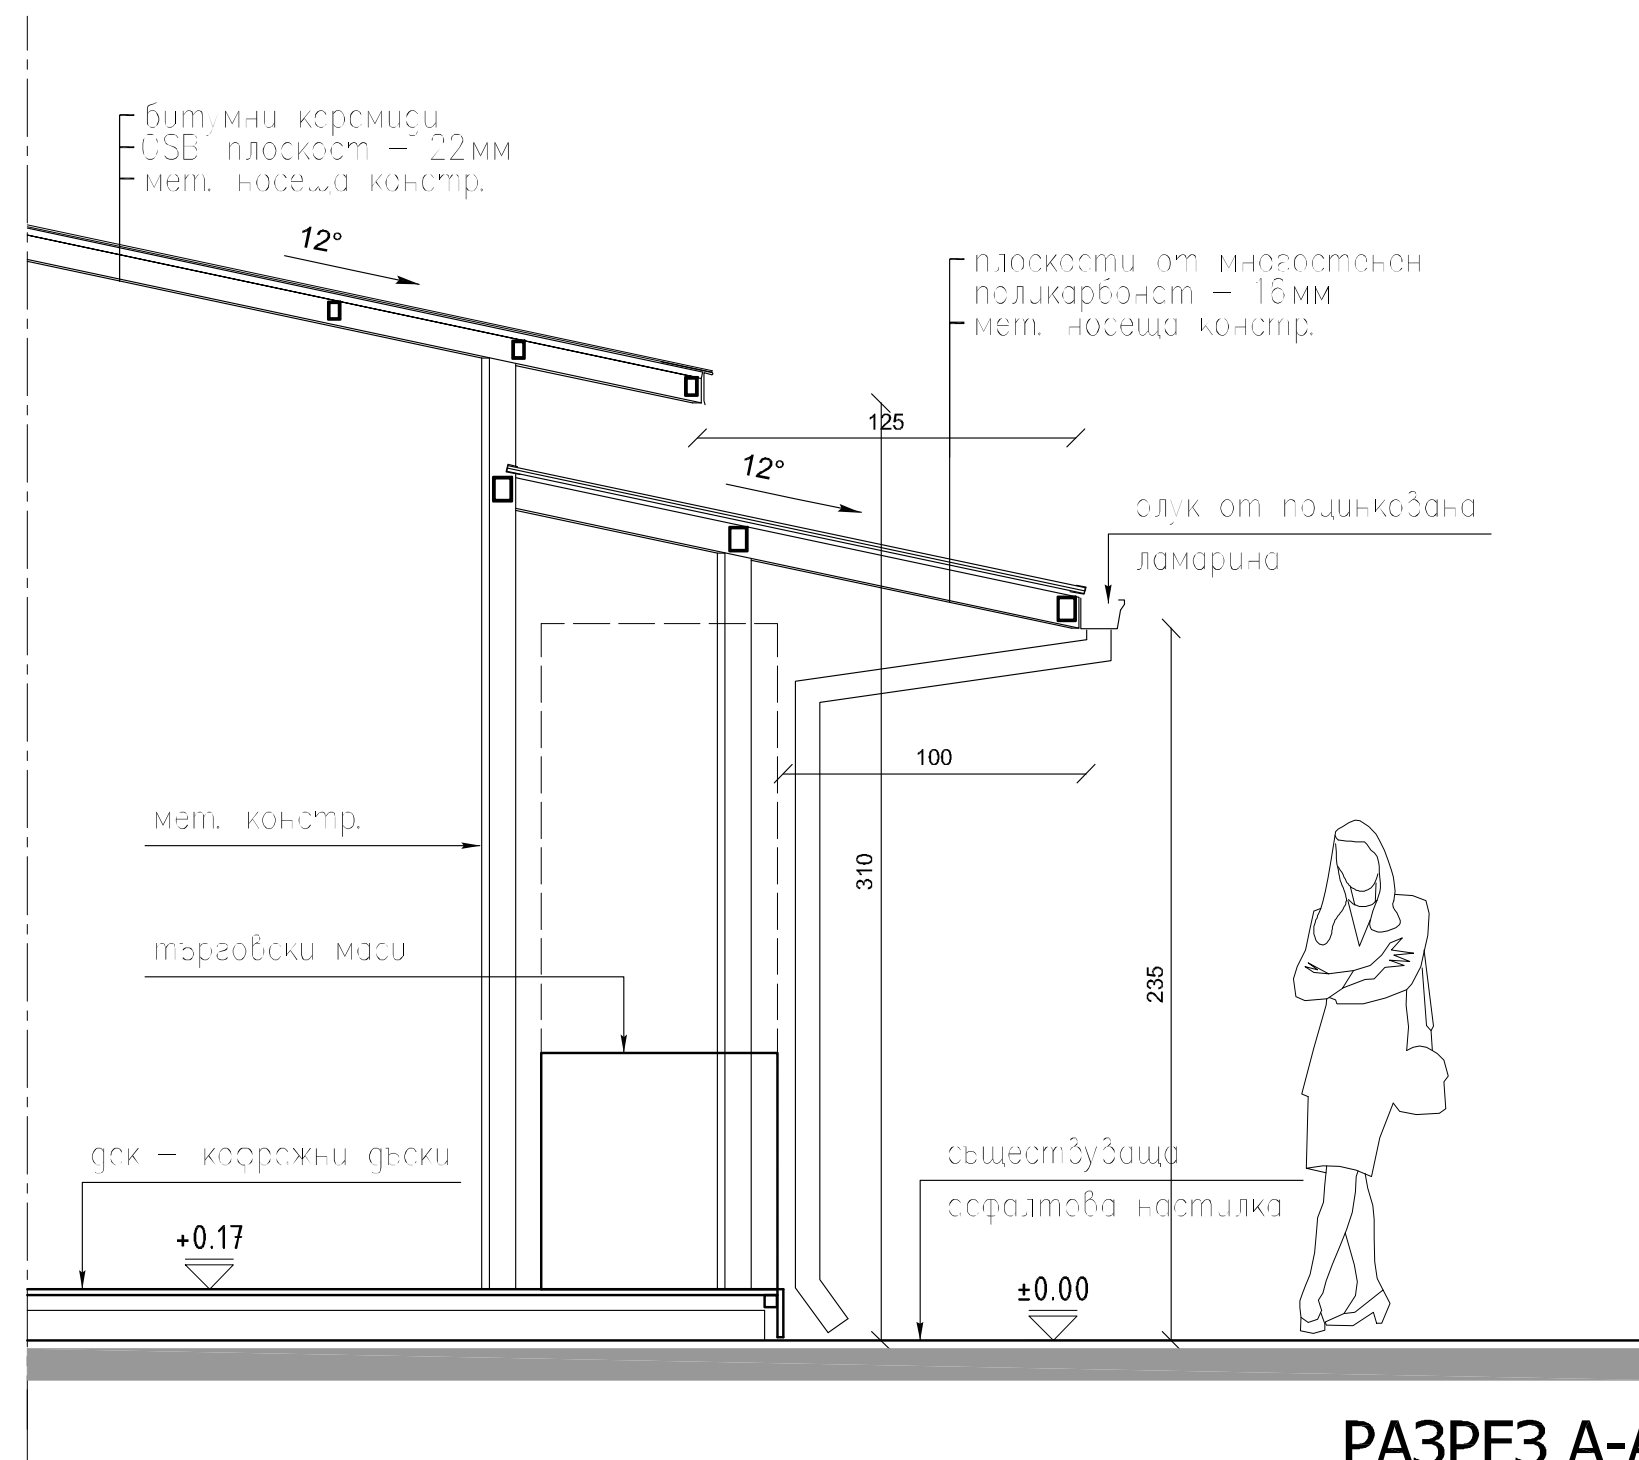

НАПИСАНИТЕ РАЗМЕРИ НА ТЕЗИ ЧЕРТЕЖИ СА С ПРЕВЕС НАД МАШАБНИТЕ . ИЗПЪЛНИТЕЛЯТ ТРЯБВА ДА ПРОВЕРИ И ДА БЪДЕ СЪГЛАСЕН ЗА ВСИЧКИ РАЗМЕРИ И СЪСТОЯНИЯ НА ПРОЕКТА И ДА БЪДЕ ИНФОРМИРАН ЗА ВСИЧКИ ВАРИАЦИИ НА РАЗМЕРИ И СЪСТОЯНИЯ ПОКАЗ АНИ НА ТЕЗИ ЧЕРТЕЖИ ПРЕДИ ПРЕДПРИЕМАНЕТО НА КАКАВАКО ДЕЙСТВИЕ . СЧИТА СЕ , ЧЕ ВСИЧКИ ИЗПЪЛНИТЕЛИ СА СИ ИЗЯСНИЛИ СЪСТОЯНИЕТО НА ОБЕКТА ПРЕДИ ДА ВСТЪПАТ В КАВИНТО И ДА Е ДОГОВОРИ

СЪГЛАСУВАЛИ :		ПОДПИС :
АРХИТЕКТ	АРХ. П. ДЕМИРЕВА	
ЕЛЕКТРО	ИНЖ. М. ПОПОВА	
ПБЗ	ИНЖ. Й. ЯНАКИЕВ	
КОНСТР.	ИНЖ. Й. ЯНАКИЕВ	

ОБЕКТ: ПРЕМЕСТВАЕМИ ОБЕКТИ - ПОКРИВНИ КОНСТРУКЦИИ ,
в УПИ II- кв. 7, м. Люлин - 4М.Р., район Люлин, Столична
община

МЕСТОНАХОЖДЕНИЕ : ж.к. Люлин 3, ул. П.Бонев 4, гр.София

ВЪЗЛОЖИТЕЛ: ПАЗАРИ ЗАПАД ЕАД	ПОДПИС/ПЕЧАТ:
---------------------------------	---------------

ИПЪЛНИТЕЛ:
СТУДИО 5Д ЕООД
гр. София 1142, ул. „Любен Каравелов“ No 59 e-mail: demireva.petya@gmail.com

ЧАСТ:	АРХИТЕКТУРА	ПРОЕКТАНТ арх. П. Демирева	
-------	-------------	-------------------------------	--

ФАЗА:	РАБОТЕН ПРОЕКТ	ПРОЕКТАНТ	
-------	----------------	-----------	--

ЧЕРТЕЖ:	МАЩАБ	1:25
ТИП 1		

ТИП РАЗРЕЗ, ИЗГЛЕД	ДАТА	РЕВ. No.
	Mar 19, 2017	02-00

ЧЕРТЕЖ №	PL-WP-A-	t1-2
----------	----------	------

ИМЕ НА ФАЙЛ PL-A-fp-10.dwg