
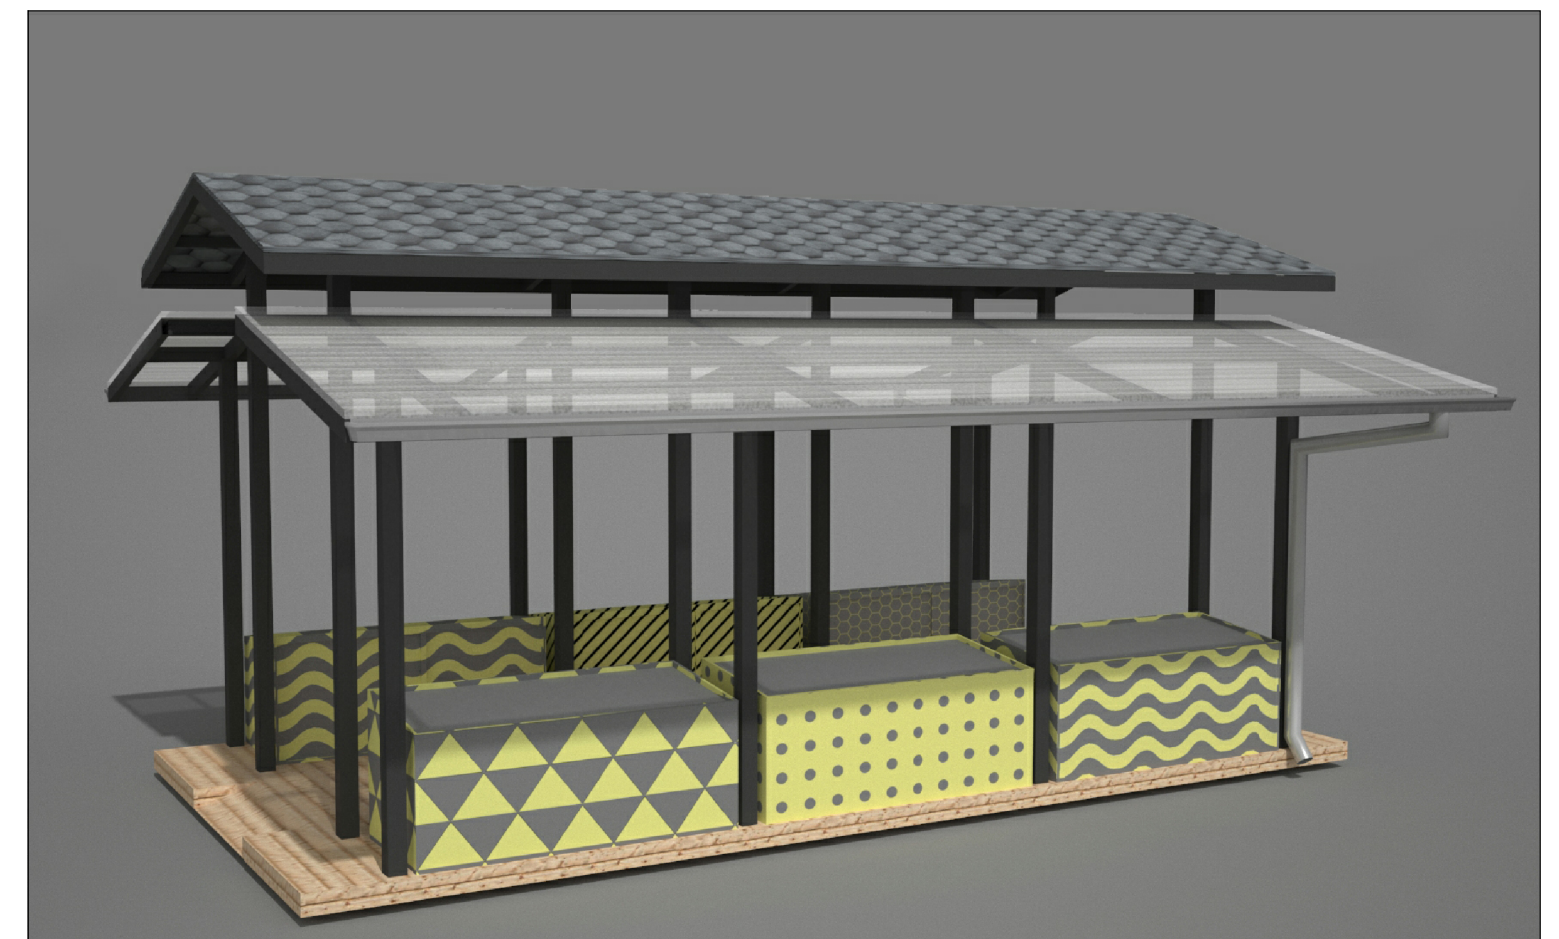
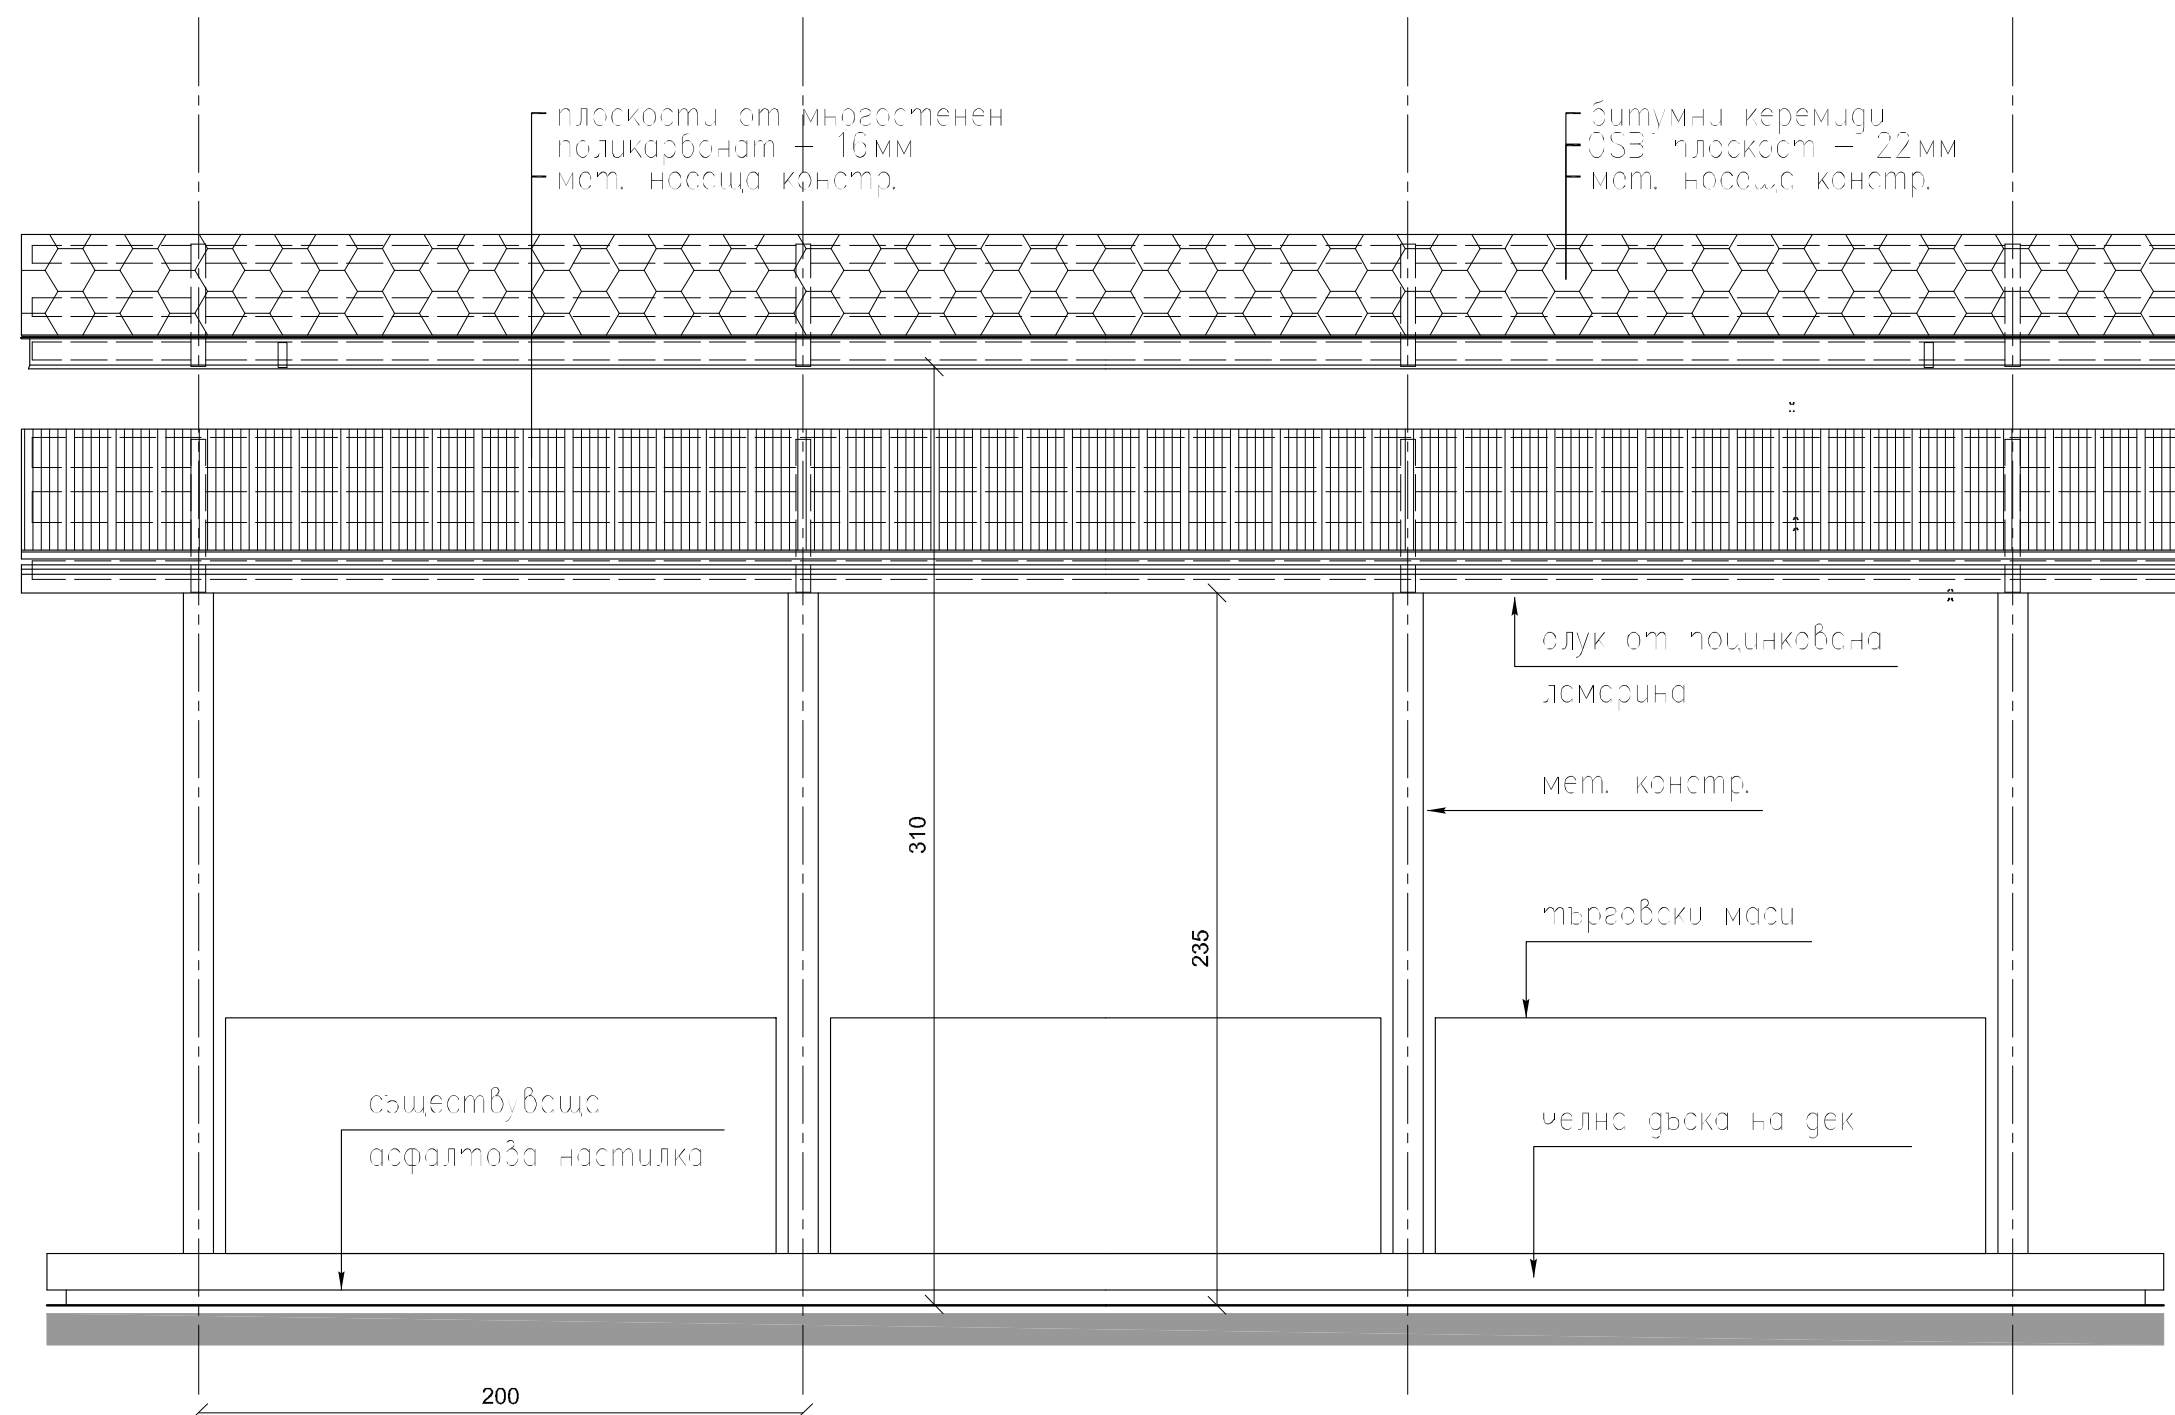
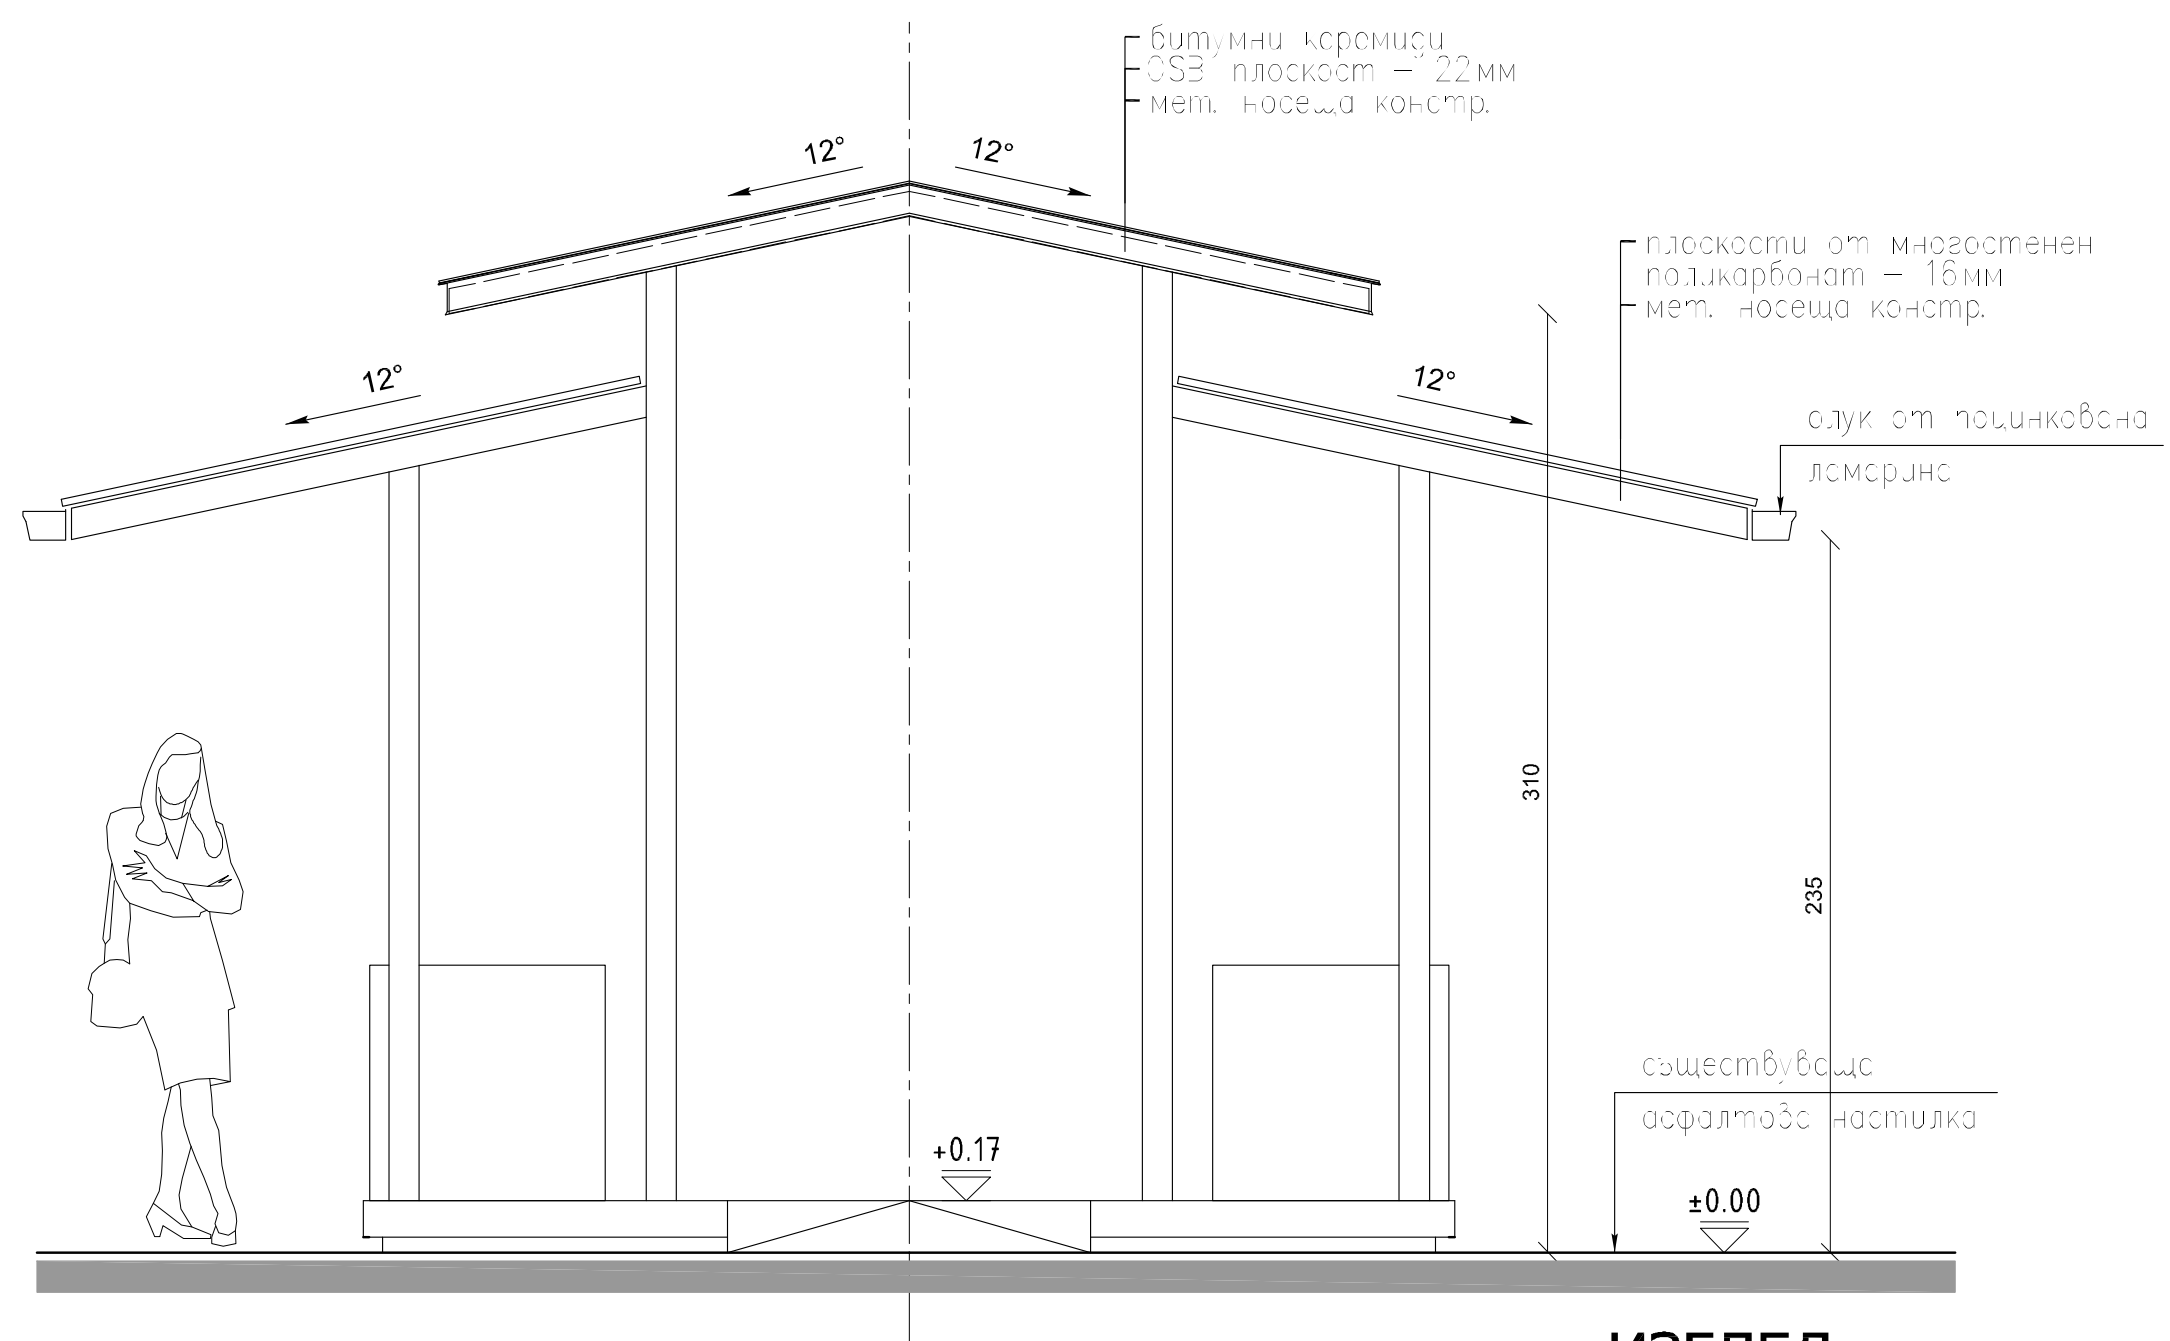


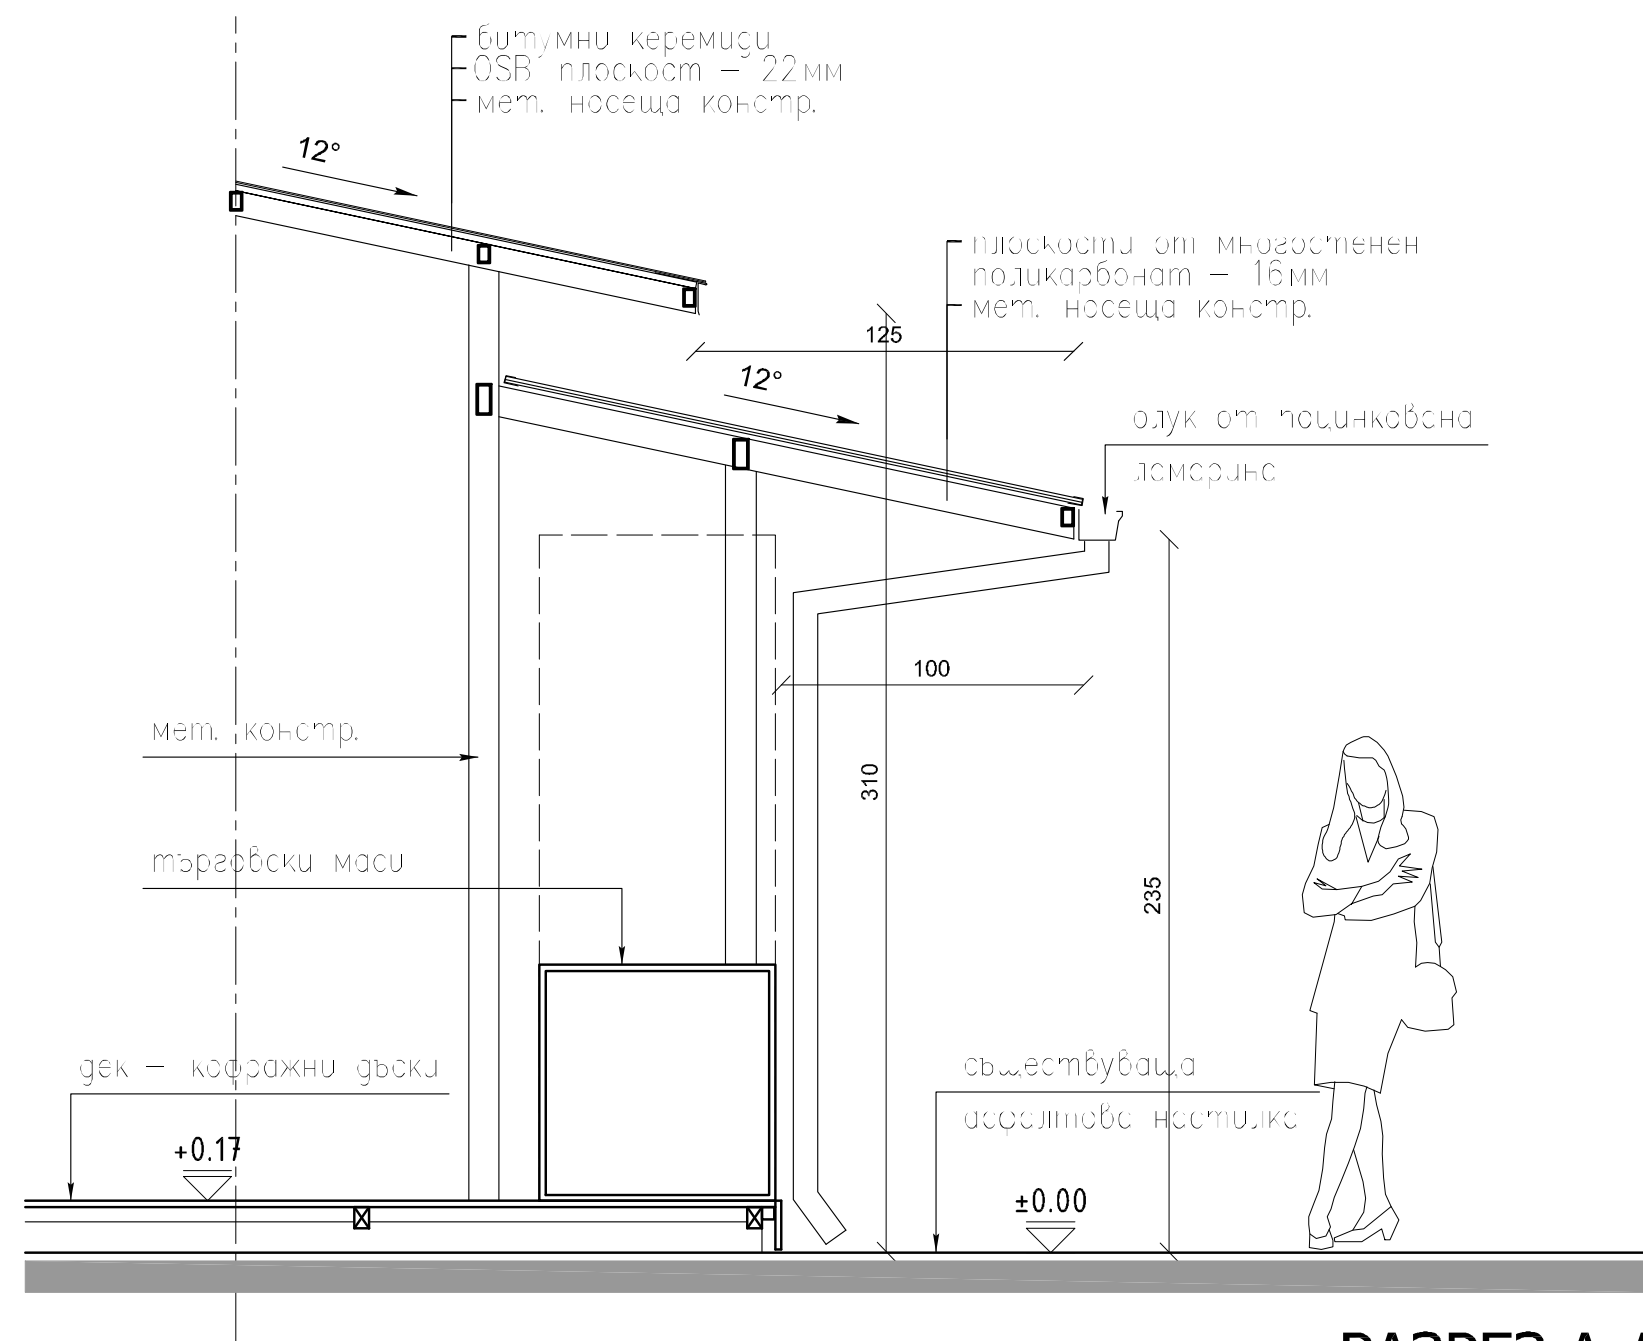

НАПИСАНИТЕ РАЗМЕРИ НА ТЕЗИ ЧЕРТЕЖИ СА С ПРЕВЕС НАД МАЩАБНИТЕ . ИЗПЪЛНИТЕЛЯТ ТРЯБВА ДА ПРОВЕРИ И ДА БЪДЕ ОТВОРЕН ЗА ВСИЧКИ РАЗМЕРИ И СЪСТОЯНИЯ НА ПРОЕКТА И ДА БЪДЕ ИНФОРМИРАН ЗА ВСИЧКИ ВАРИАЦИИ НА РАЗМЕРИ И СЪСТОЯНИЯ ПОКАЗ АНИ НА ТЕЗИ ЧЕРТЕЖИ ПРЕДИ ПРЕДПРИЕМАНЕТО НА КАЯКОВИ ДЕЙСТВИЯ . С ЧИТА СЕ , ЧЕ ВСИЧКИ ИЗПЪЛНИТЕЛИ СА СИ ИЗЯСНИЛИ СЪСТОЯНИЕТО НА ОБЕКТА ПРЕДИ ДА ВСТЪПИ В КАКВИТО И ДА Е ДО ОВРА

СЪГЛАСУВАЛИ:		ПОДПИС:
АРХИТЕКТ	АРХ. П. ДЕМИРЕВА	
ЕЛЕКТРО	ИНЖ. М. ПОПОВА	
ПБЗ	ИНЖ. ЛЯНАКЗИЕВ	
КОНСТР.	ИНЖ. ЛЯНАКЗИЕВ	

ОБЕКТ: ПРЕМЕСТВАЕМИ ОБЕКТИ - ПОКРИВНИ КОНСТРУКЦИИ,
в УПИ II- кв. 7, м. Люлин - 4 М.Р., район Люлин, Столична
община

МЕСТОАХОЖДЕНИЕ: ж.к. Люлин 3, ул. П.Бонев 4, гр.София

ВЪЗЛОЖИТЕЛ: ПАЗАРИ ЗАПАД ЕАД	ПОДПИС/ПЕЧАТ:
---------------------------------	---------------

ИПЪЛНИТЕЛ:
СТУДИО 5Д ЕООД
гр. София 1142, ул. „Любен Каравелов“ No 59 e-mail: demireva.petya@gmail.com

ЧАСТ:	АРХИТЕКТУРА	ПРОЕКТАНТ арх. П. Демирева	
ФАЗА:	РАБОТЕН ПРОЕКТ	ПРОЕКТАНТ	

ЧЕРТЕЖ:	МАЩАБ	1:25
---------	-------	------

ТИП 2 РАЗРЕЗ, ИЗГЛЕДИ	ДАТА	РЕВ. No.
	Mar 19, 2017	02-00
ЧЕРТЕЖ №		

ИМЕ НА ФАЙЛ	PL-A-fp-10.dwg	PL-WP-A-	t2-2
-------------	----------------	----------	------
