




ДЕТАЉ "D1"

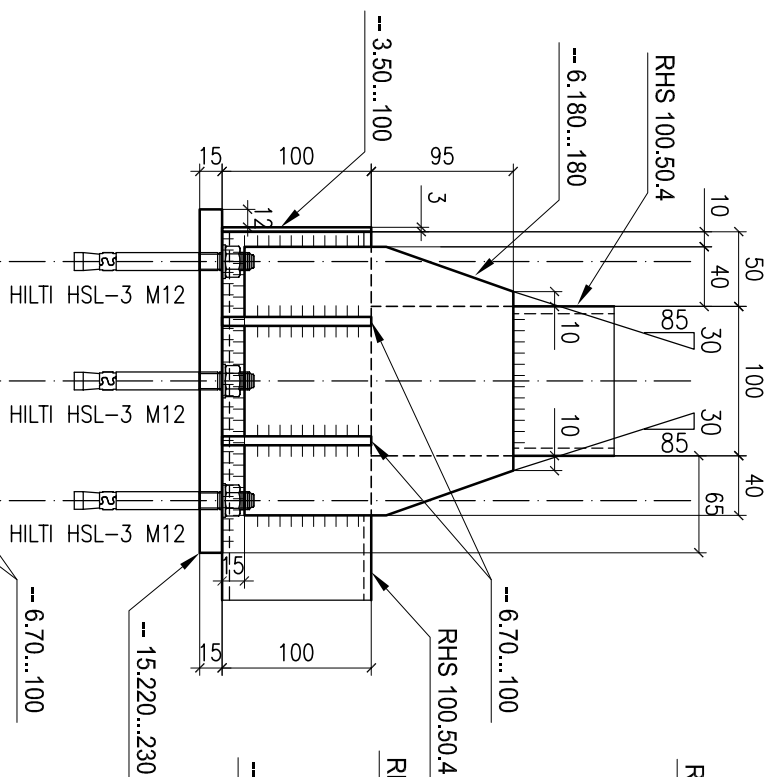


ДЕТАЊЛ "ДЗ"

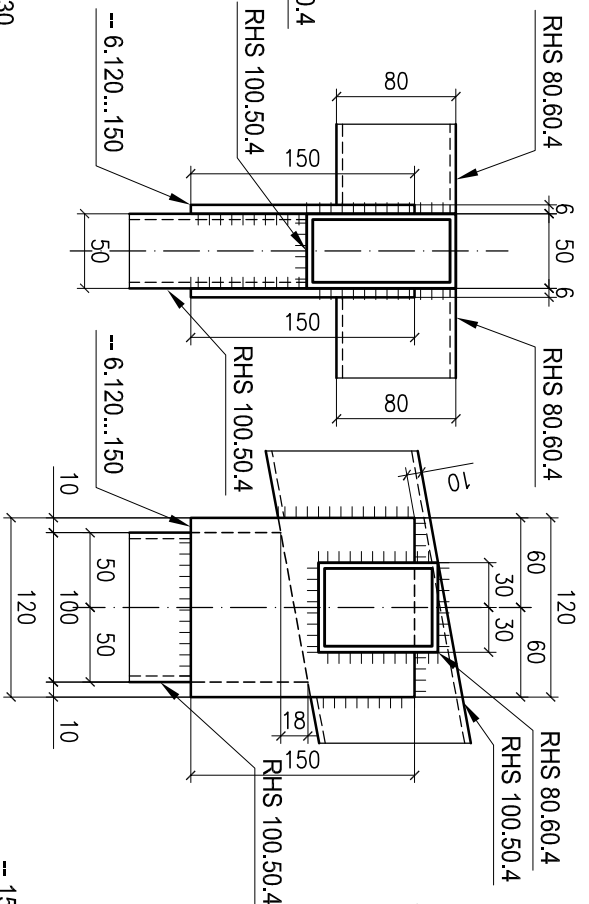

ДЕТАИЛ "D2"

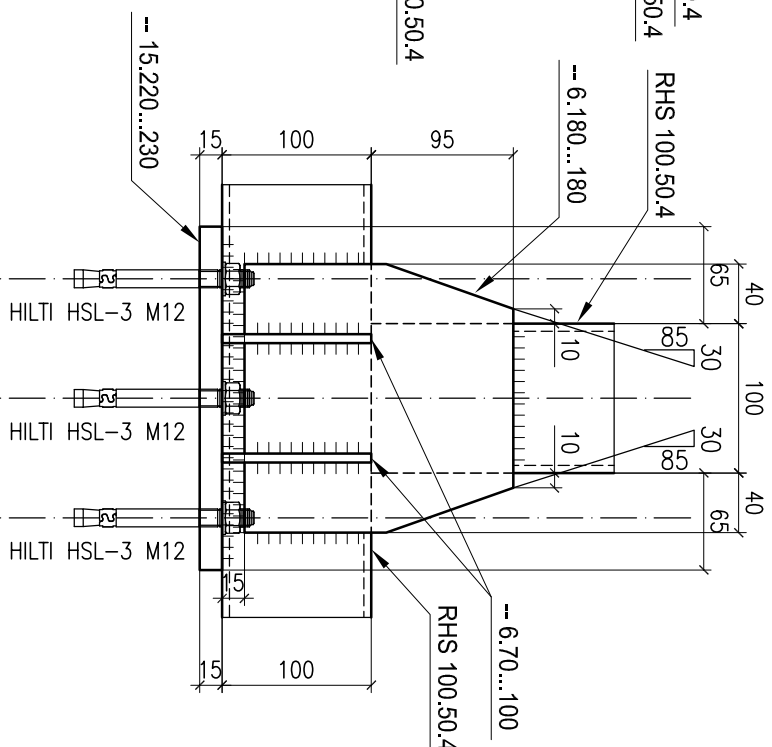


ДЕТАЉИ "D4"

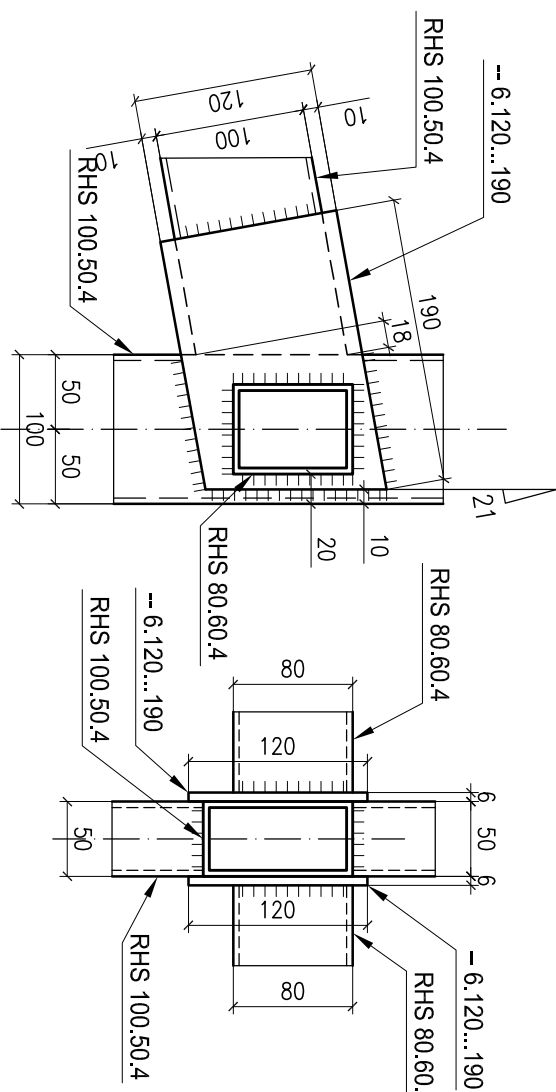


ЗАБЕЛЕЖКИ:

1. Носещите зобенежики са общи и водят за всички елементи от металната конструкция при тяното производство, транспорт и монтаж.
2. Всички размери са в милиметри.
3. Материали за стоманената конструкция:
 - Матрица стоманена за профилни S23.5;
 - Матрица стоманена за профилни S23.5;
 - Матрица стоманена за профилни S23.5;
 - Профилни по EN 10056-1, EN 10219-2
 - Електроди тип E38 0 Rn12 по БДС EN 499 - 2000 г.
3. Клас на точност на стоманената конструкция - "В" EN ISO 13920.
4. Клас на повърхностно почистване - S2.5 по БДС ISO 12944-4.
5. Всички заводски шевове трябва да бъдат проконтролирани, като на заводската 5 мм. освен означение.
7. Всички елементи се свързват един към друг по цялата им дължина, линия и се монтира осово, освен ако не е указано друго.
8. За защитно покритие да се ползва като първи слой - ЕПОКСИДЕН ГРУНД EP - 074 и като втори и трети слой - ЕПОКСИДЕН ЕМАЛ ИАК EP - 71.
9. При монтажа на стоманената конструкция стриктно да се спазват изискванията по БТ и противопожарна защита.
10. Размери да се гледат в част Архитектура.
11. Носещата конструкция разработена и извършена съгласно действащите нормативни изисквания и не се разрешава качването и да е вид промяна без съгласието и одобренето на проектанта.


ДЕТАЊ "D14"

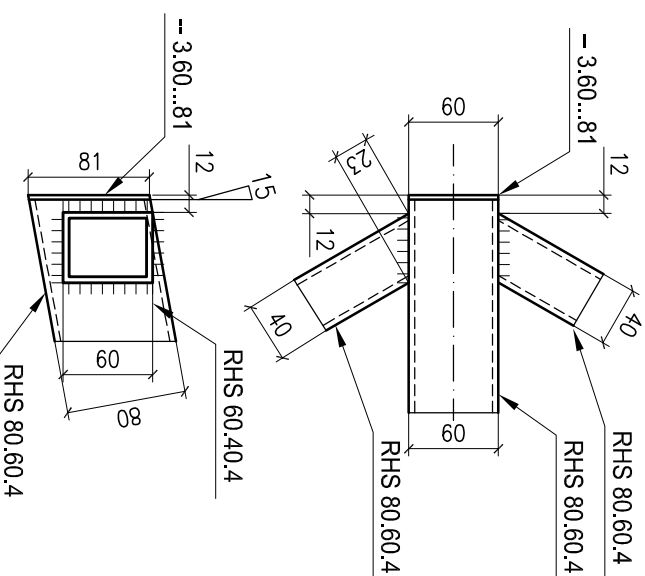


ДЕТАЉ "Д5"

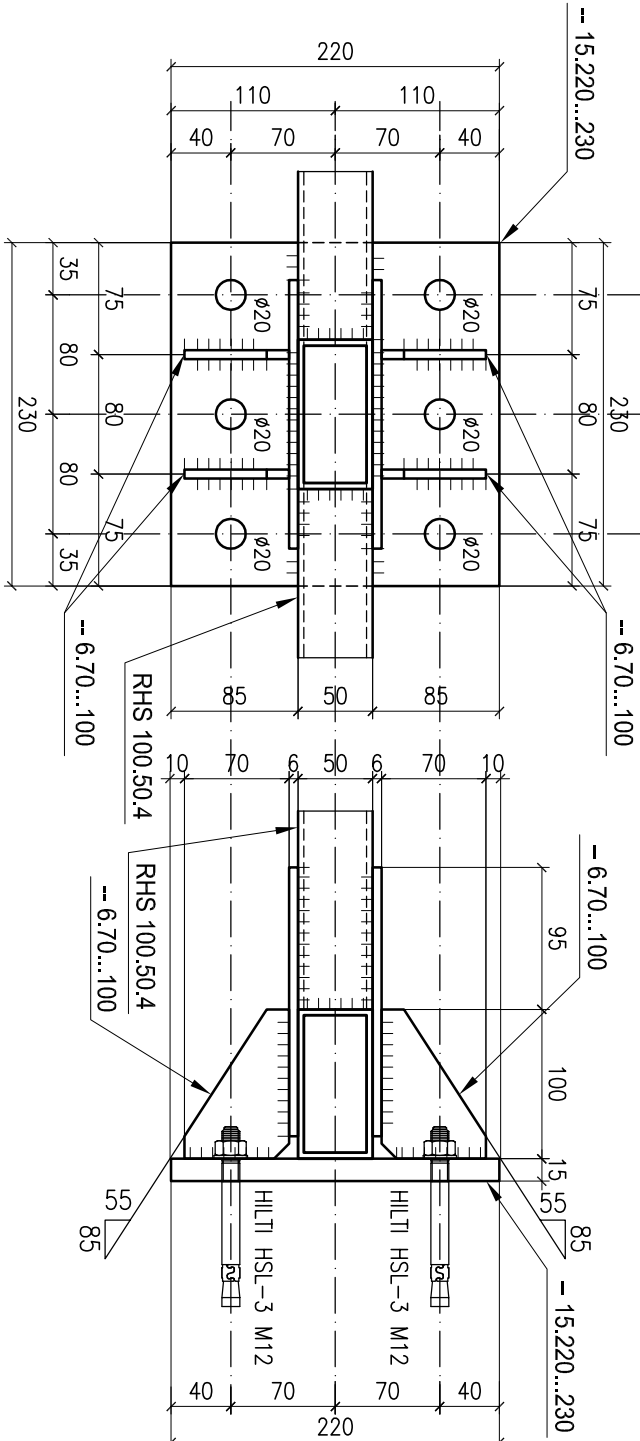


ДЕТАЊ "D6"

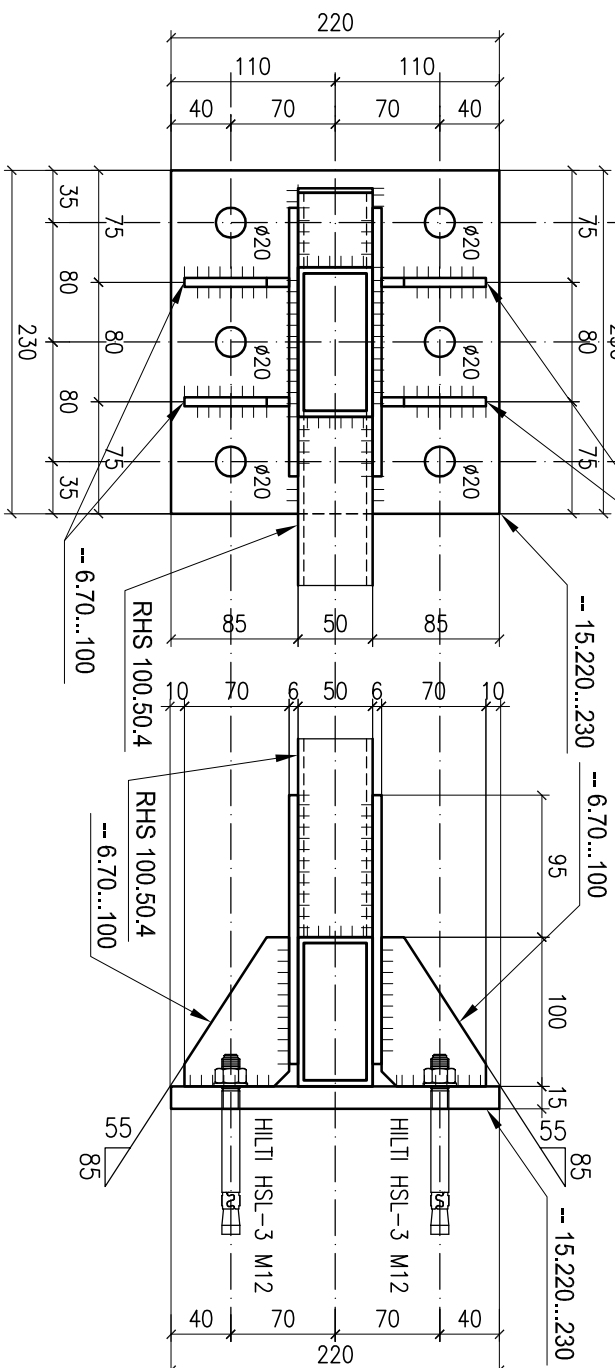

ДЕТАЊ "Д7"

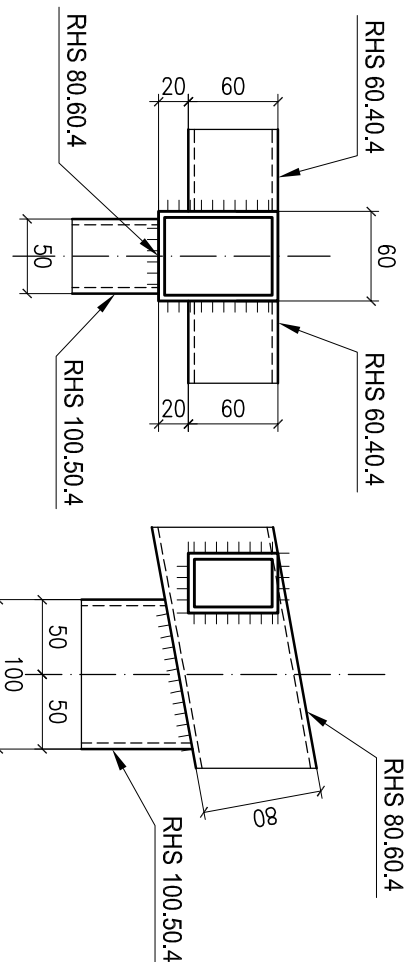

ДЕТАЉ "D15"

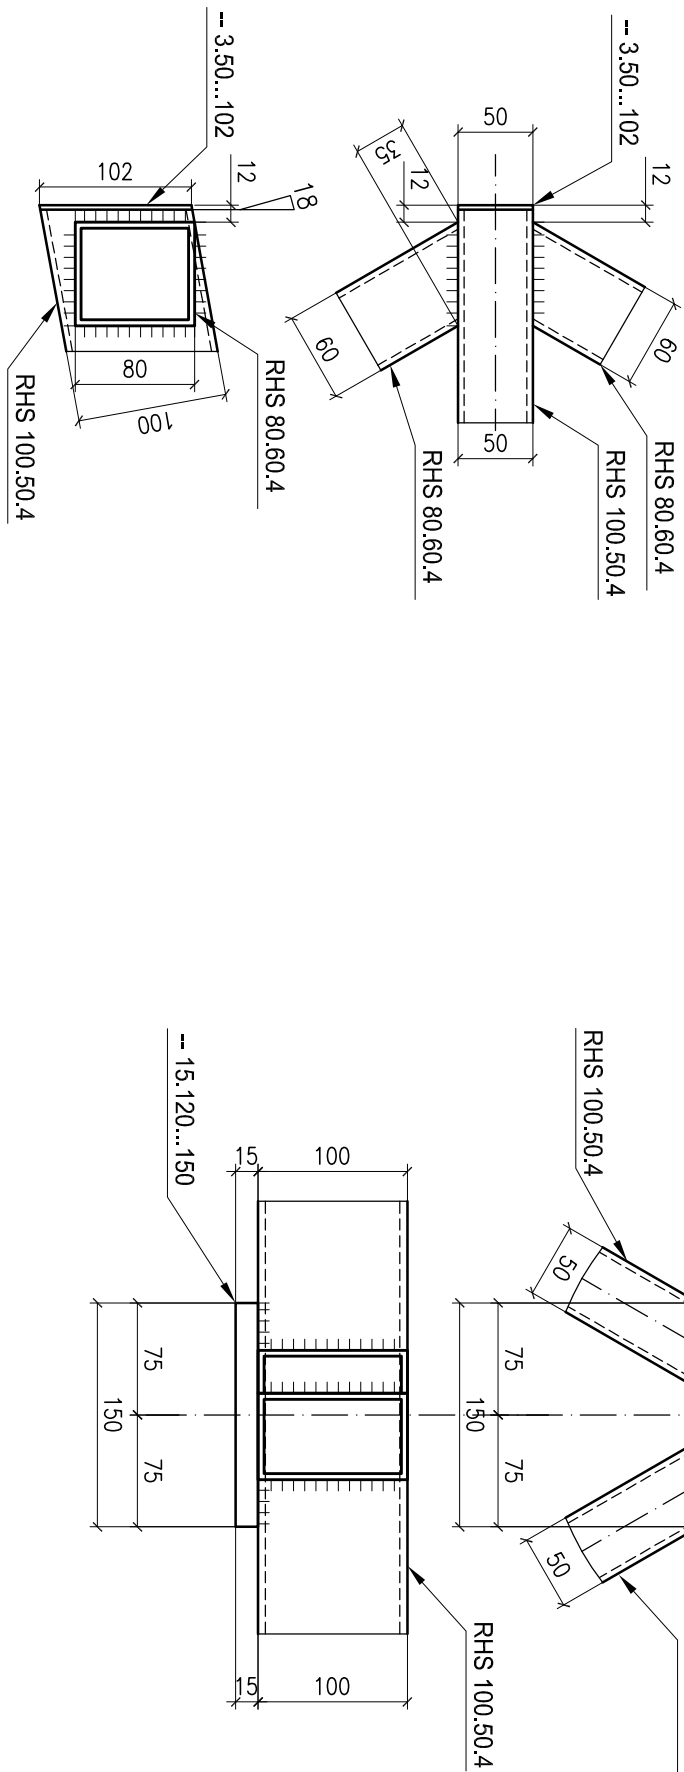

ОБЪЕКТ: ПЕШЕСТВАЕМИ ОБЕКТИ - ПОКРИВНИ КОНСТРУКЦИИ, в УПИ II- кв. 7, м. Люлин - 4МР., район Люлин, Столична община	
МЕСТОПОЛОЖЕНИЕ: ж.к. Люлин 3, ул. П.Бонев 4, гр.София	
ВЪЗЛОЖИТЕЛ: ПАЗАРИ ЗАПАДЕАД	ПОДПИСАНАТ:
ИПЪТНИТЕЛ: СТУДИО S4 BOOD гр.София 1142, ул. „Людскъ Братство“ № 59 email:denitsa.pcsy@gmail.com	
ЧАСТ: КОНСТРУКТИВНА	ПРОЕКТАНТ инж. Й. Янакиев
ФАЗА: РАБОТЕН ПРОЕКТ	ПРОЕКТАНТ
ЧЕРТЕЖ: ОБЕКТ ТИП I - ДЕТАЙЛИ	МАЩАБ: 1:5
ЧЕРТЕЖ №	ДЛТА Mar 16, 2017
ИМЕ НА ФАЙЛ	PL-WP-S-02
pazar.dwg	