




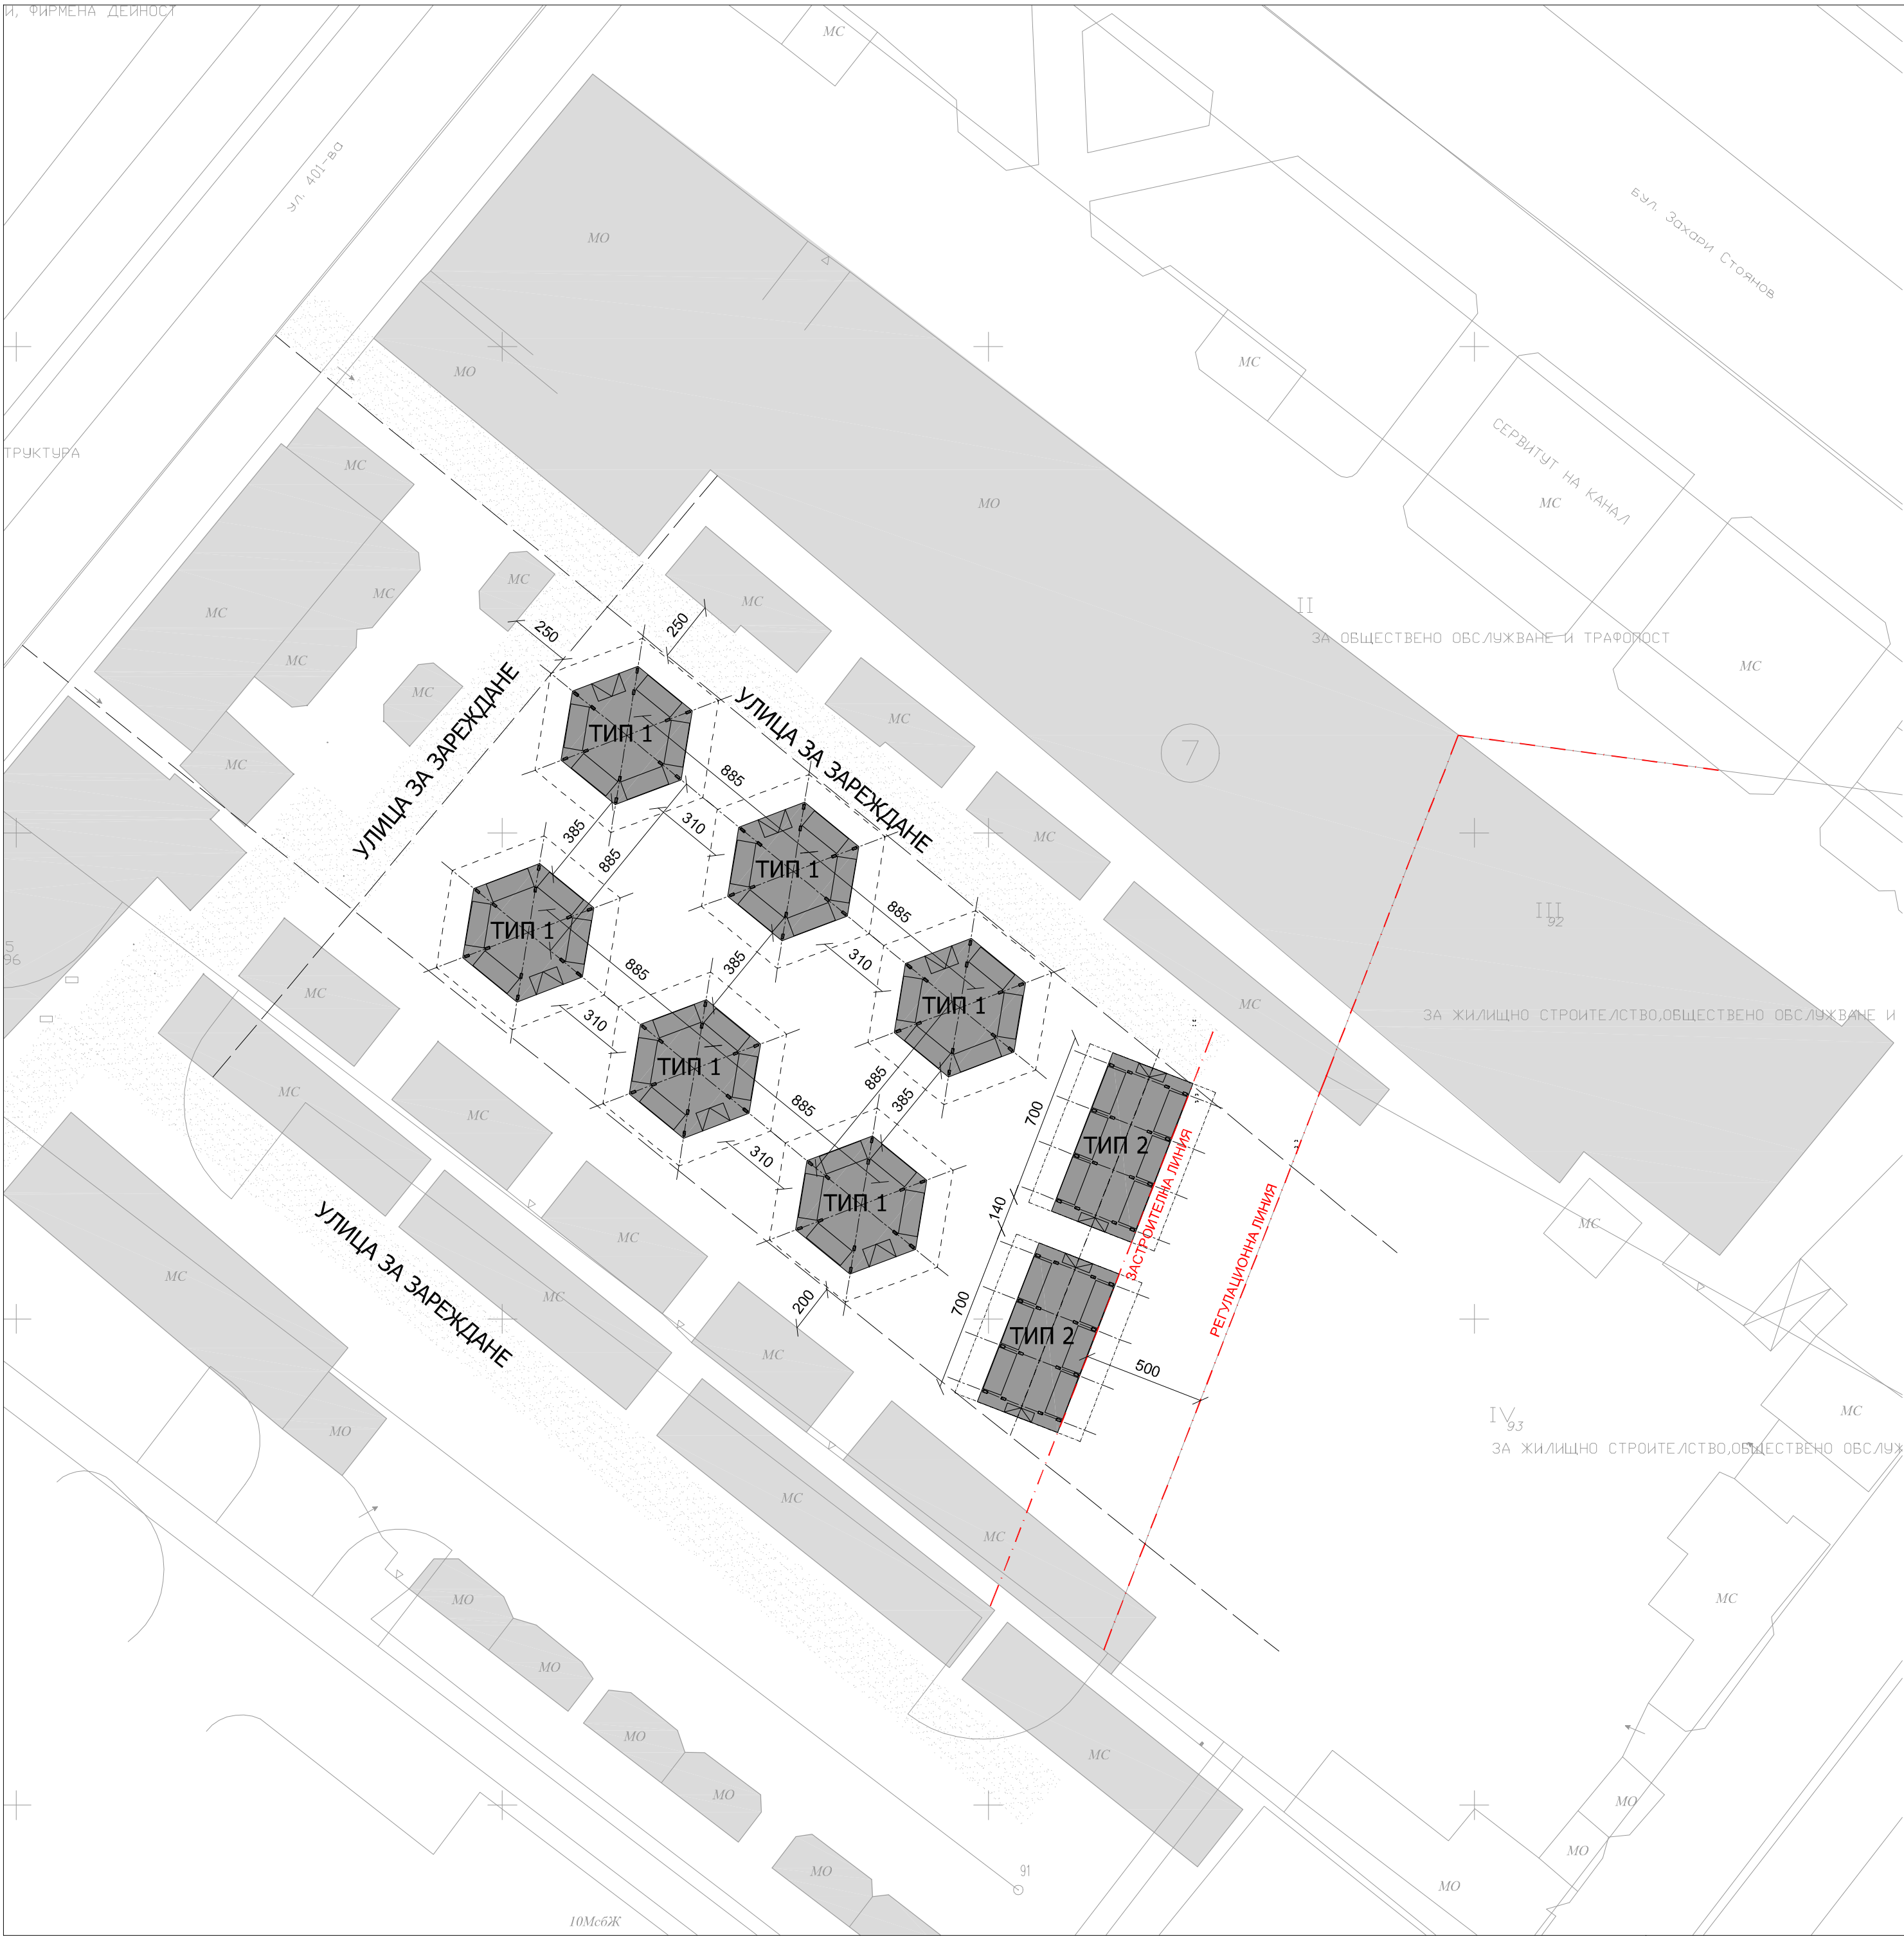

ЛЕГЕНДА

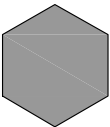

ПРЕМЕСТВАЕМ ОБЕКТ ТИП 1
ПЛОЩ 21,7м2

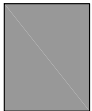


ПРЕМЕСТВАЕМ ОБЕКТ ТИП 2
ПЛОЩ 24,8м2



СЪЩЕСТВУВАЩИ ПОСТРОЙКИ



ВЪЗМОЖНОСТ ЗА УЛИЦА ЗА ЗАРЕЖДАНЕ

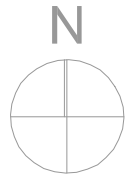

НАИСКАНИТЕ РАЗМЕРИ НА ТЕЗИ ЧЕРТЕЖИ СА С ПРЕВЕС НАД МАЩАБНИТЕ. ИЗПЪЛНИТЕЛЯТ ТРЯБВА ДА ПРОВЕРИ И ДА БЪДЕ
ОПОВЕРЕН ЗА ВСИЧКИ РАЗМЕРИ И СЪСТОЯНИЕ НА ПРОЕКТА И ДА БЪДЕ ИНФОРМИРАН ЗА ВСИЧКИ ВАРИАЦИИ НА РАЗМЕРИ
И СЪСТОЯНИЕ ПОКАЗАНИ НА ТЕЗИ ЧЕРТЕЖИ ПРЕДИ ПРЕДПРИЕМАНЕТО НА НИКАКВИ ДЕЙСТВИЯ. СЧИТА СЕ, ЧЕ ВСИЧКИ
ИЗПЪЛНИТЕЛИ СА СИ ИЗЯСНИЛИ СЪСТОЯНИЕТО НА ОБЕКТА ПРЕДИ ДА ВСТЪПЯТ В КАКВИТО И ДА Е ДОГОВОРИ

СЪГЛАСУВАЛИ:		ПОДПИС:
АРХИТЕКТ	АРХ. П. ДЕМИРЕВА	
ЕЛЕКТРО	ИНЖ. М. ПОПОВА	
ПБЗ	ИНЖ. Й. ЯНАКИЕВ	
КОНСТР.	ИНЖ. Й. ЯНАКИЕВ	

ОБЕКТ: ПРЕМЕСТВАЕМИ ОБЕКТИ - ПОКРИВНИ КОНСТРУКЦИИ,
в УПИ II- кв. 7, м. Люлин - 4М.Р., район Люлин, Столична
община
МЕСТОНАХОЖДЕНИЕ : ж.к. Люлин 3, ул. П.Бонев 4, гр.София

ВЪЗЛОЖИТЕЛ: ПАЗАРИ ЗАПАД ЕАД	ПОДПИС/ПЕЧАТ:
---------------------------------	---------------

ИПЪЛНИТЕЛ: СТУДИО 5Д ЕООД гр. София 1142, ул. „Любен Каравелов“ No 59 e-mail: demireva.petya@gmail.com		
ЧАСТ:	АРХИТЕКТУРА	ПРОЕКТАНТ арх. П. Демирева
ФАЗА:	РАБОТЕН ПРОЕКТ	ПРОЕКТАНТ
ЧЕРТЕЖ: Ситуация	МАЩАБ	1:200
	ДАТА Mar 19, 2017	РЕВ. No. 02-00
ЧЕРТЕЖ №	PL-WP-A-	sp-00
ИМЕ НА ФАЙЛ	PL-A-sp-00.dwg	